




Planta baixa dúplex
Escala A - Porta 3a

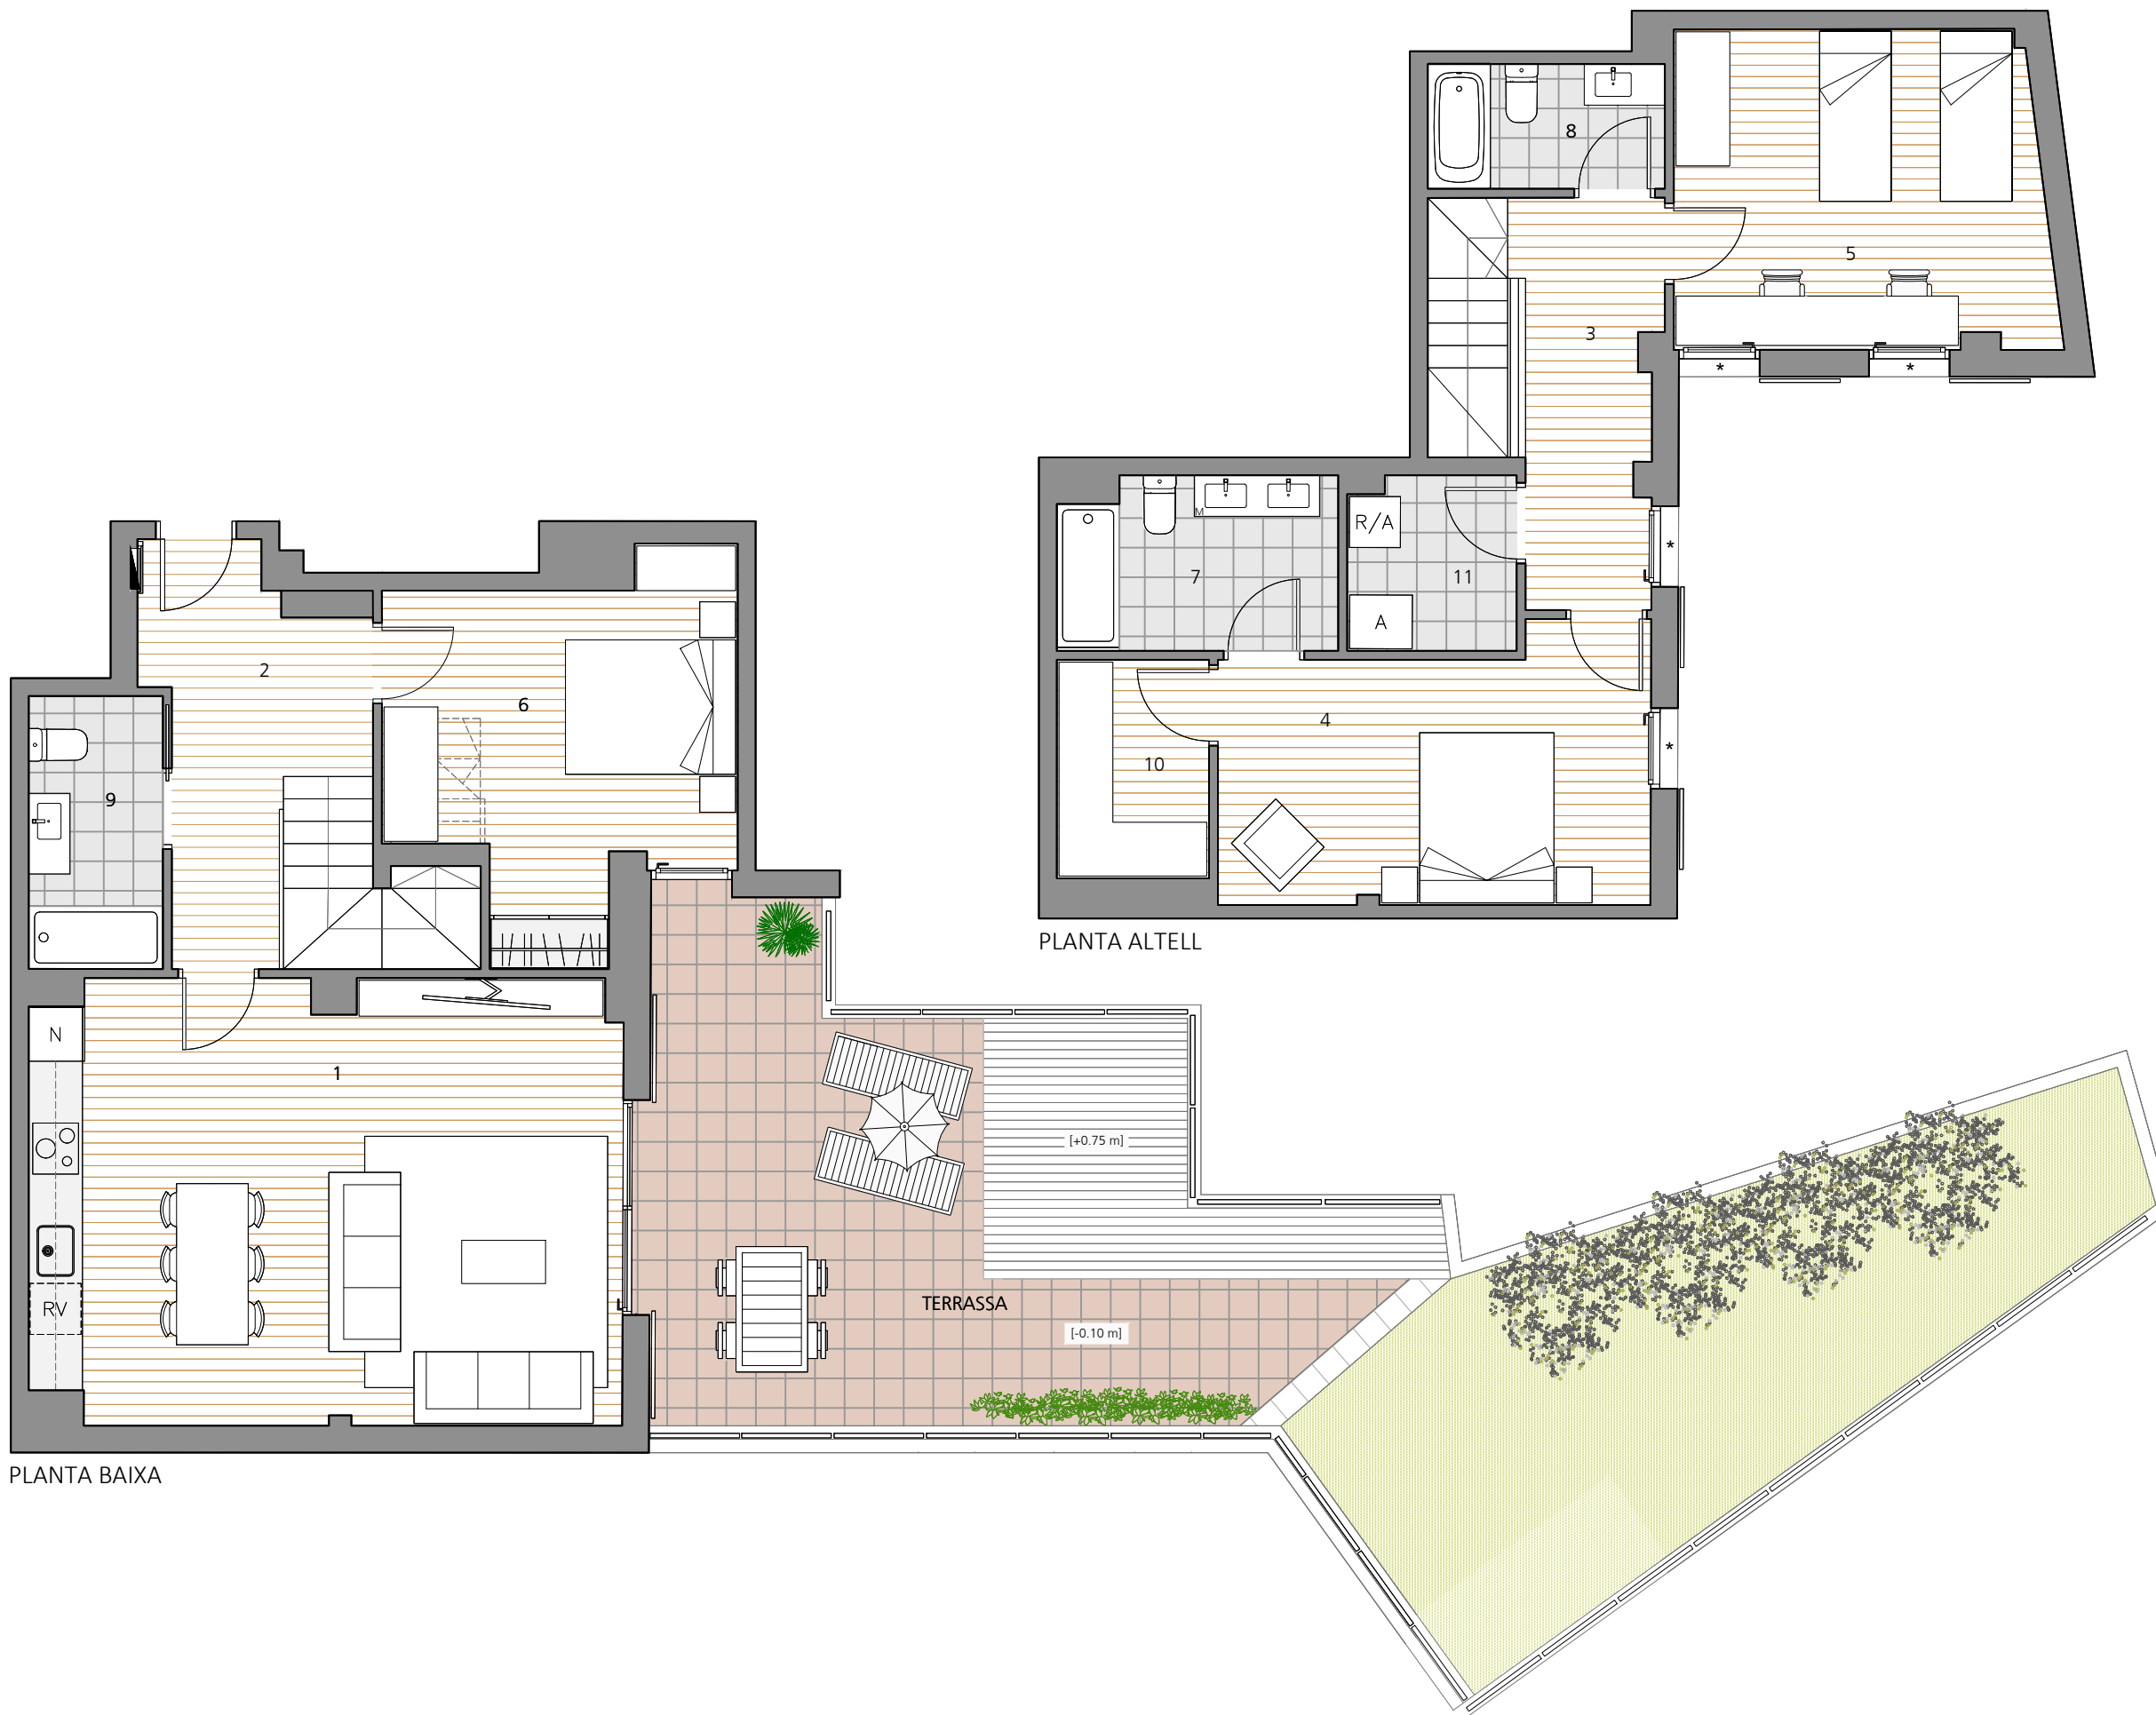

PLANTA ALTELL

PLANTA BAIXA

1. Estar / Menjador / Cuina	32.40 m ²
2. Distribuïdor 1	11.73 m ²
3. Distribuïdor 2	8.21 m ²
4. Dormitori 1	13.85 m ²
5. Dormitori 2	14.68 m ²
6. Dormitori 3	14.04 m ²
7. Bany 1	5.94 m ²
8. Bany 2	3.68 m ²
9. Bany 3	4.57 m ²
10. Vestidor	4.15 m ²
11. Armari rentadora	3.62 m ²
Sup. útil habitatge:	116.87 m ²
Sup. construïda habitatge:	137.02 m ²
Sup. útil terrassa:	64.68 m ²

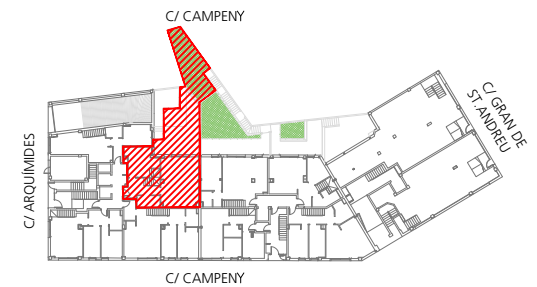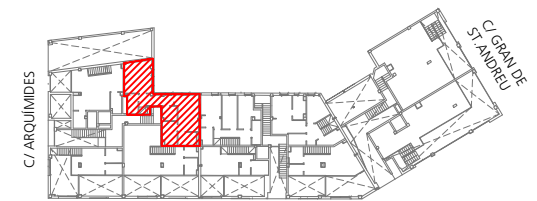

Qualificació energètica en fase de projecte



Volumetric

Aquest plànol és informatiu i no constitueix cap document contractual. La promotora es reserva el dret de modificar les distribucions i superfícies indicades per imperatiu de les administracions competents o per indicacions de la direcció facultativa. El mobiliari i el grafiat del paviment és merament orientatiu.