



Planta Segona Porta 3a

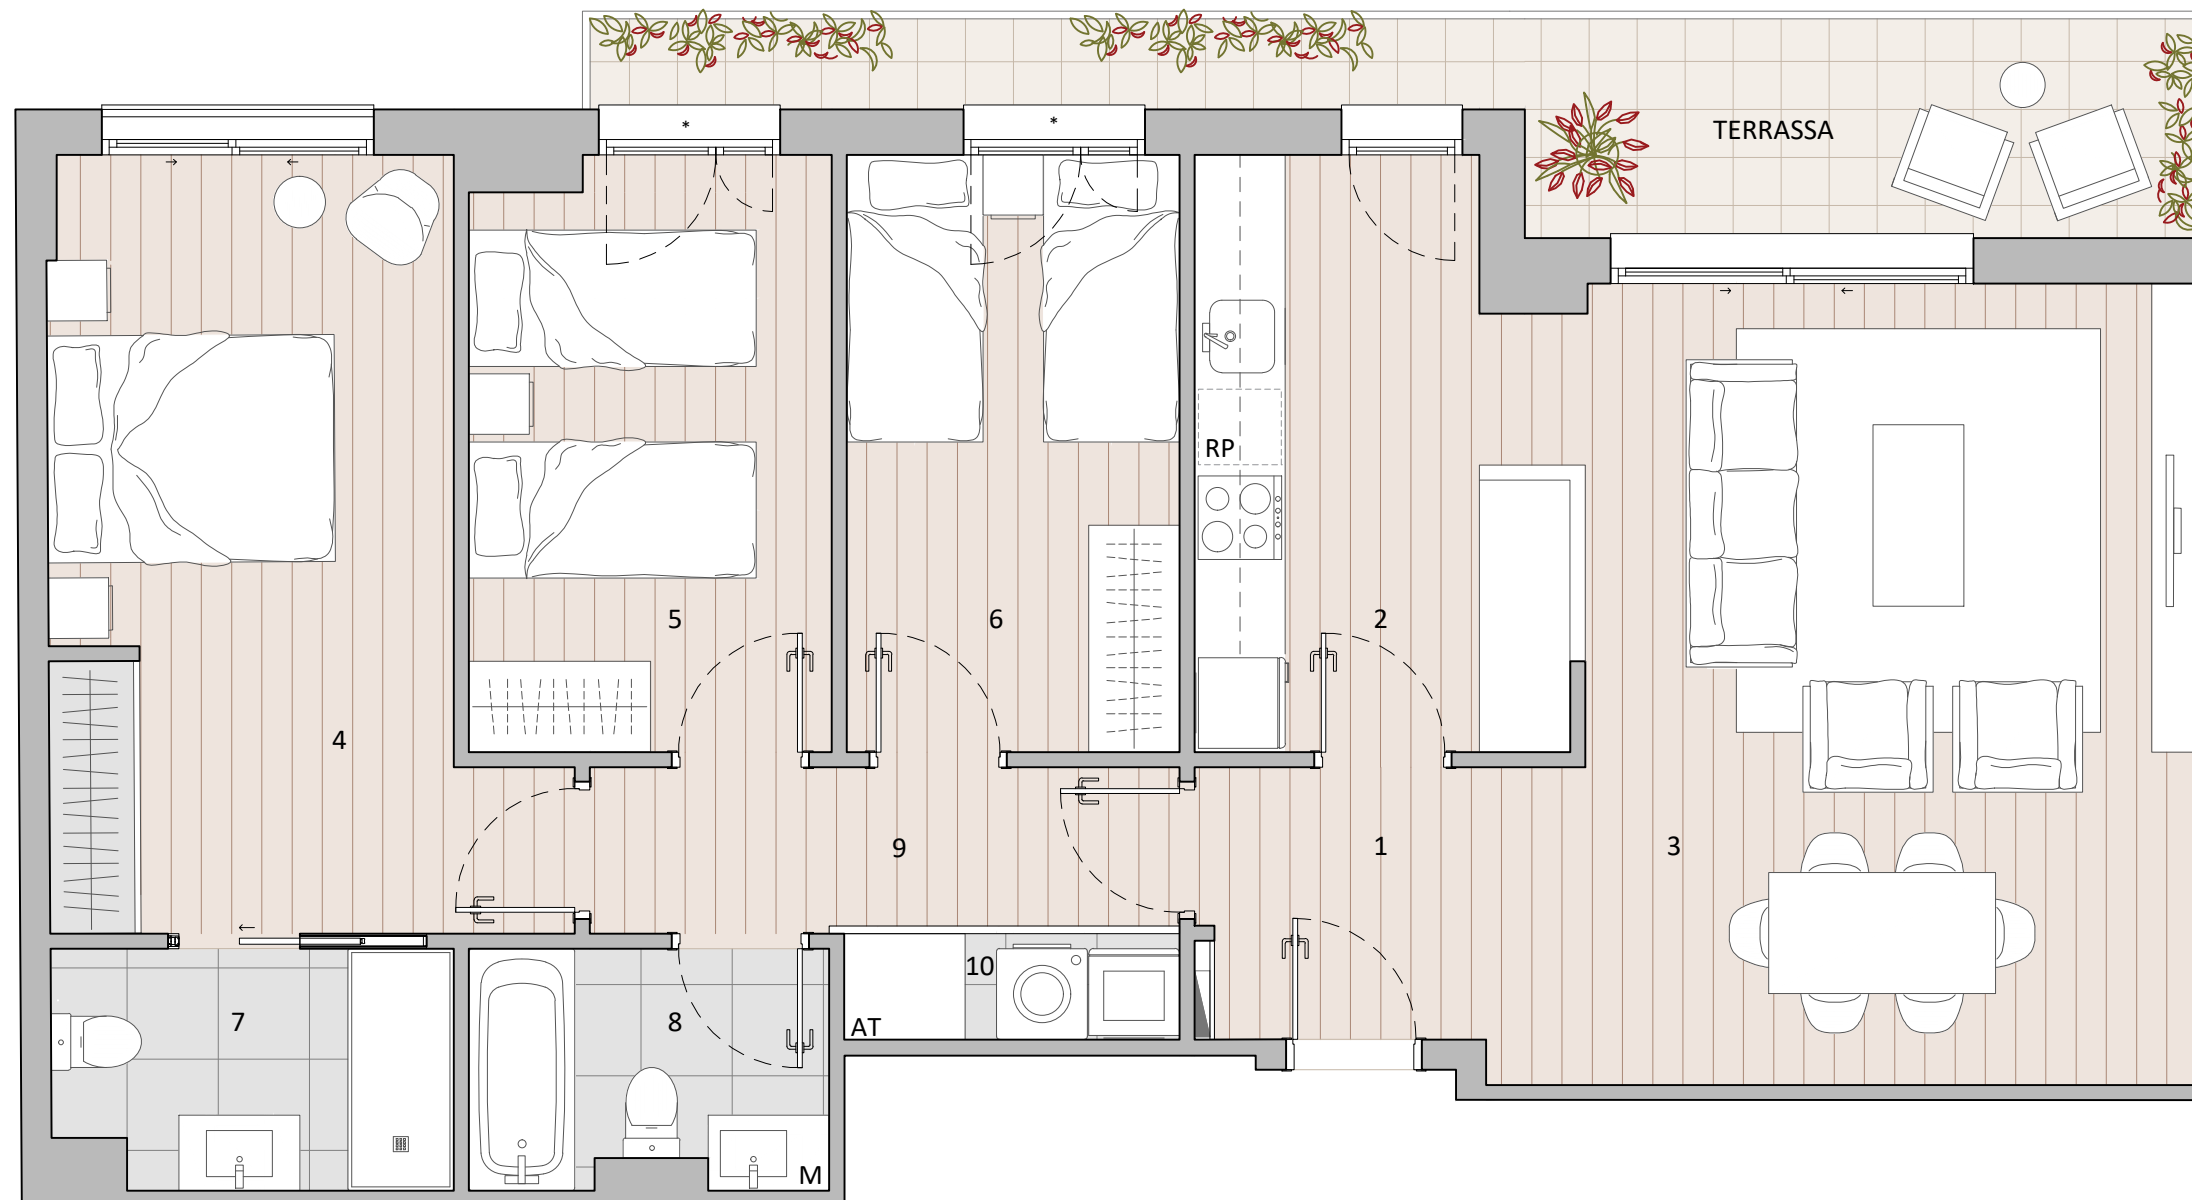

1. Rebedor	3,47 m ²
2. Cuina	9,18 m ²
3. Estar / Menjador	22,92 m ²
4. Dormitori 1	14,59 m ²
5. Dormitori 2	9,29 m ²
6. Dormitori 3	8,69 m ²
7. Bany principal	4,08 m ²
8. Bany 2	3,65 m ²
9. Distribuïdor	4,29 m ²
10. Safareig	1,55 m ²
Sup. útil interior habitatge:	81,71 m ²
Sup. construïda int. habitatge:	93,76 m ²
11. Terrassa:	10,22 m ²

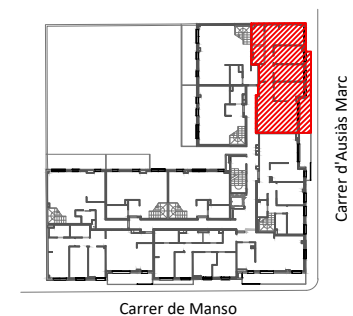

Qualificació energètica en fase de projecte



Volumetric

Aquest plànol és informatiu i no constitueix cap document contractual. La promotora es reserva el dret de modificar les distribucions i superfícies indicades per imperatiu de les administracions competents o per indicacions de la direcció facultativa. El mobiliari i el grafiat del paviment és merament orientatiu.

DIN-A3 1:50
escala gràfica

