



Planta Segona Porta 5a

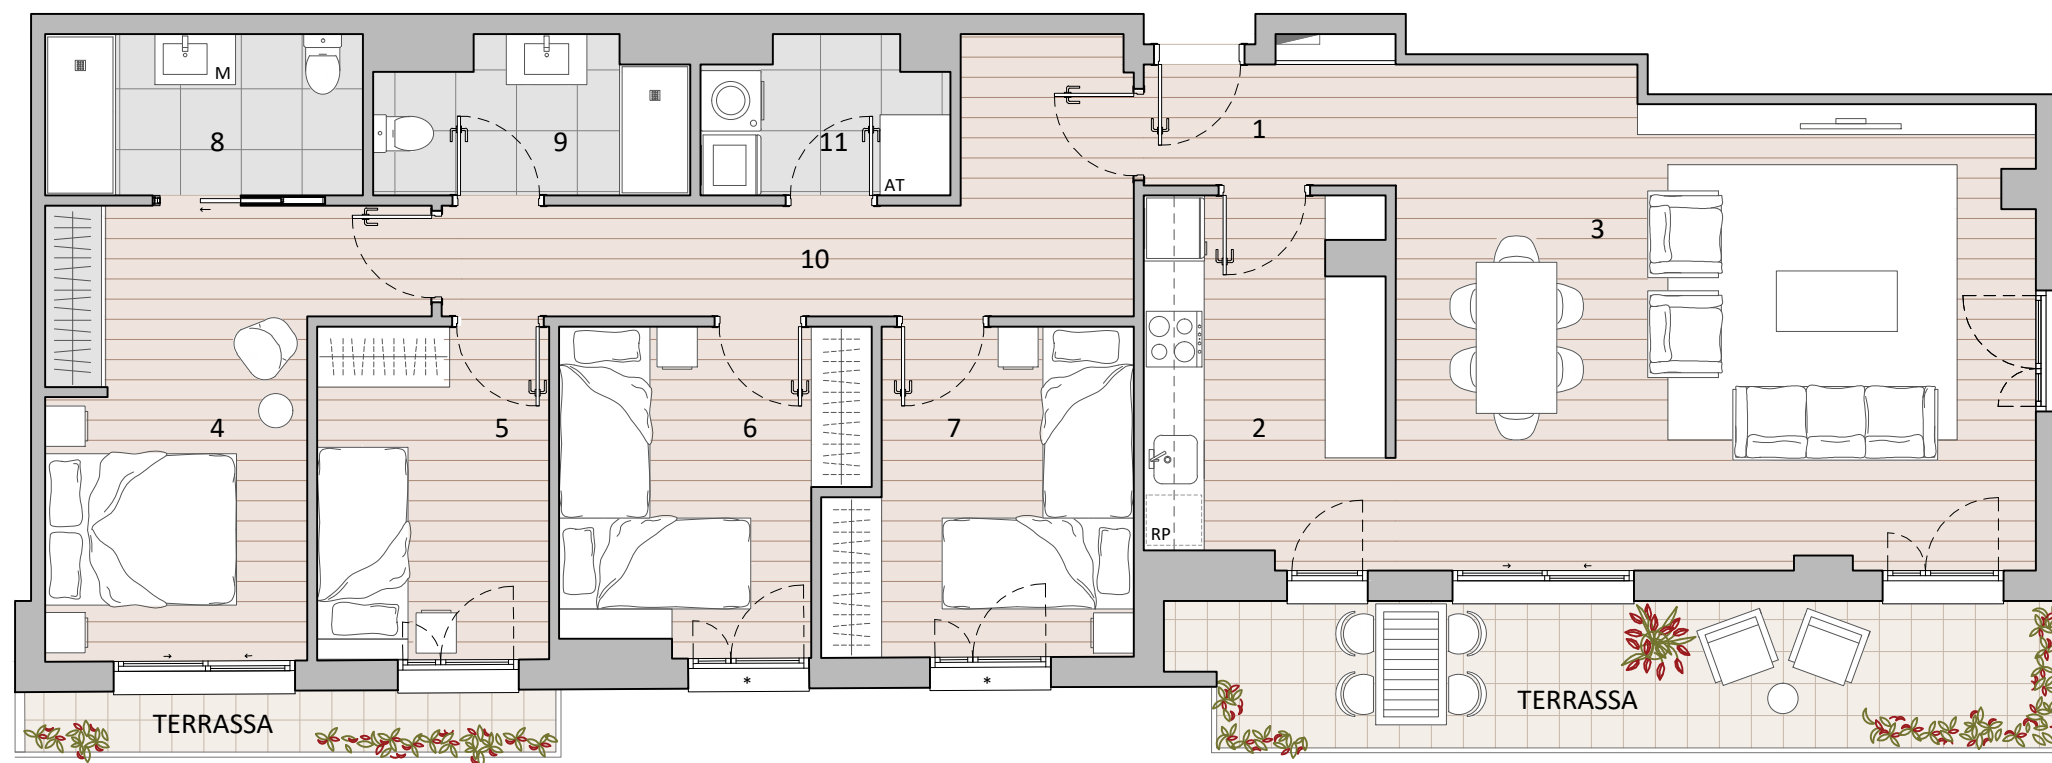

| | |
|---------------------|----------------------|
| 1. Rebedor | 3,36 m ² |
| 2. Cuina | 8,56 m ² |
| 3. Estar / Menjador | 30,13 m ² |
| 4. Dormitori 1 | 13,10 m ² |
| 5. Dormitori 2 | 7,54 m ² |
| 6. Dormitori 3 | 8,96 m ² |
| 7. Dormitori 4 | 9,15 m ² |
| 8. Bany principal | 5,04 m ² |
| 9. Bany 2 | 4,45 m ² |
| 10. Distribuidor | 9,82 m ² |
| 11. Safareig | 3,57 m ² |

| | |
|---------------------------------|-----------------------|
| Sup. útil interior habitatge: | 103,68 m ² |
| Sup. construïda int. habitatge: | 121,25 m ² |
| Sup. útil terrasses: | 15,77 m ² |

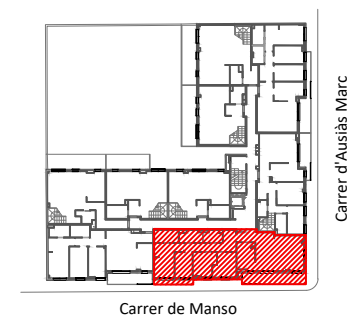

Qualificació energètica en fase de projecte



Volumetric

Aquest plànol és informatiu i no constitueix cap document contractual. La promotora es reserva el dret de modificar les distribucions i superfícies indicades per imperatiu de les administracions competents o per indicacions de la direcció facultativa. El mobiliari i el grafiat del paviment és merament orientatiu.

DIN-A3 1:75
escala gràfica

