




## Planta Baixa Porta 3a

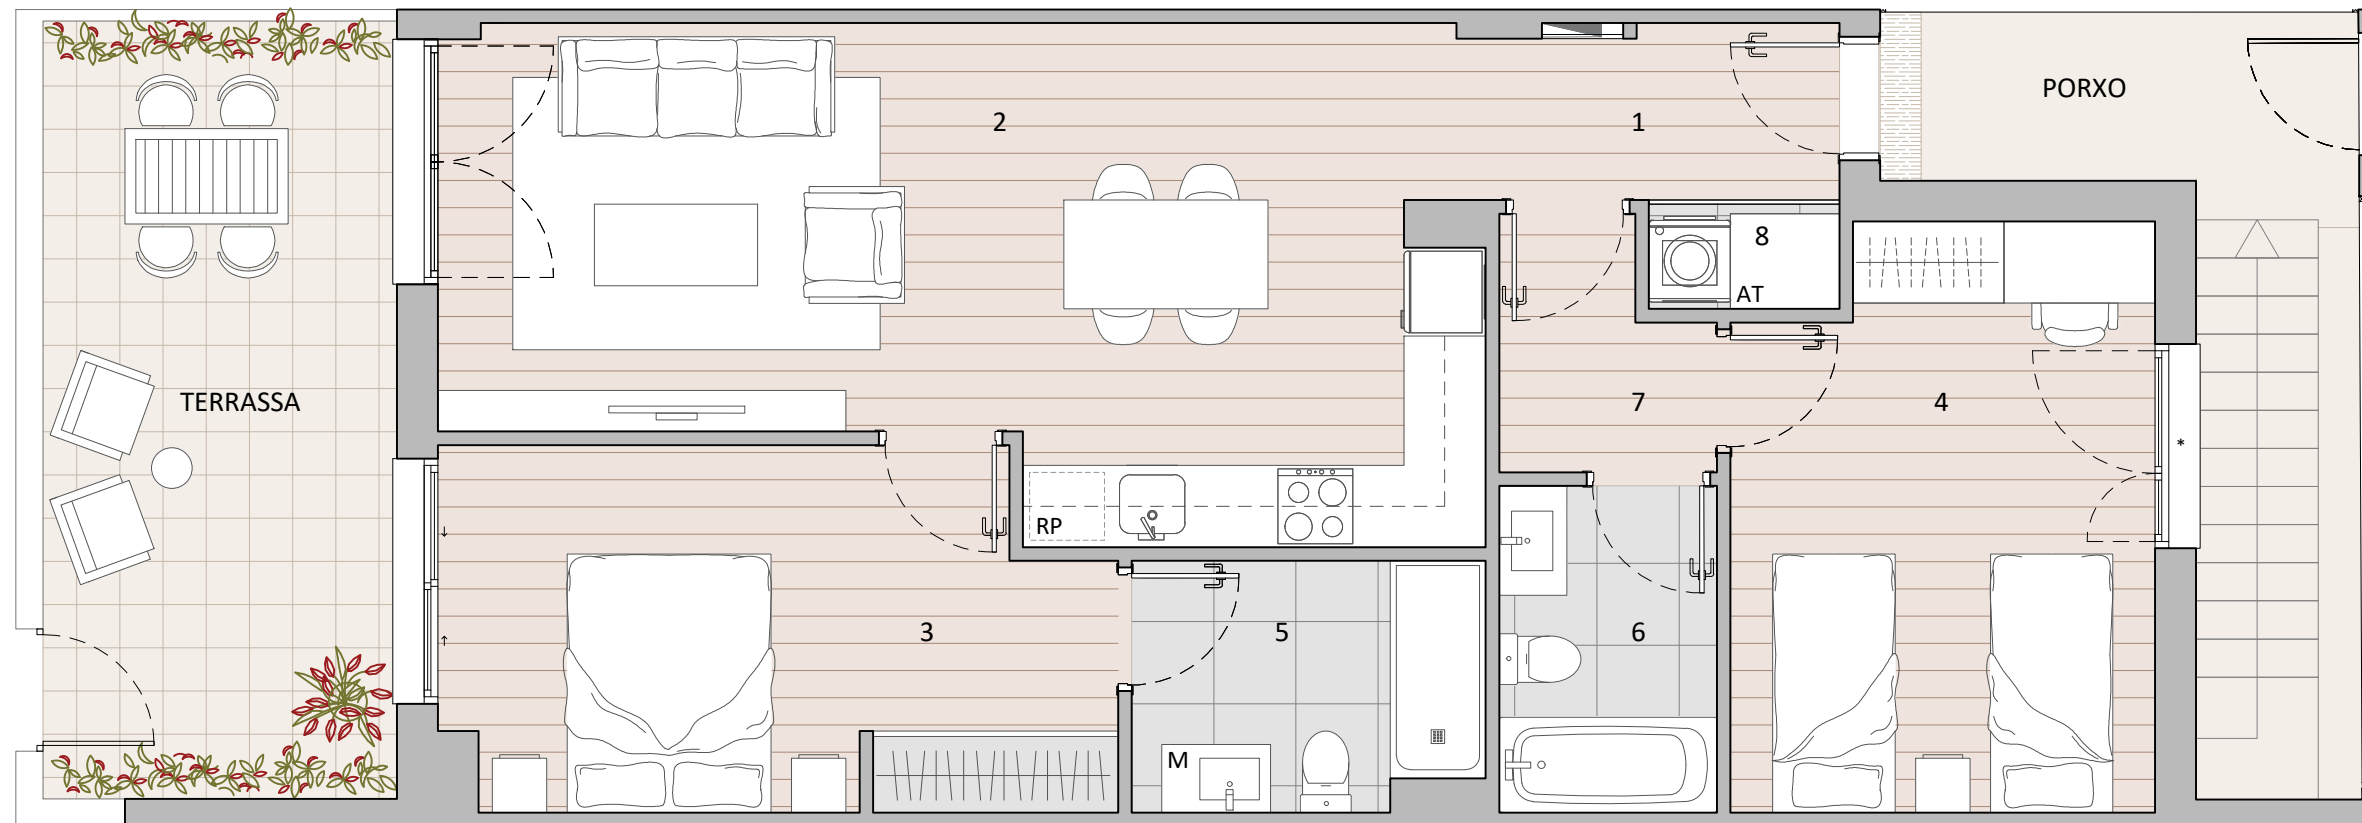


PLANTA BAIXA

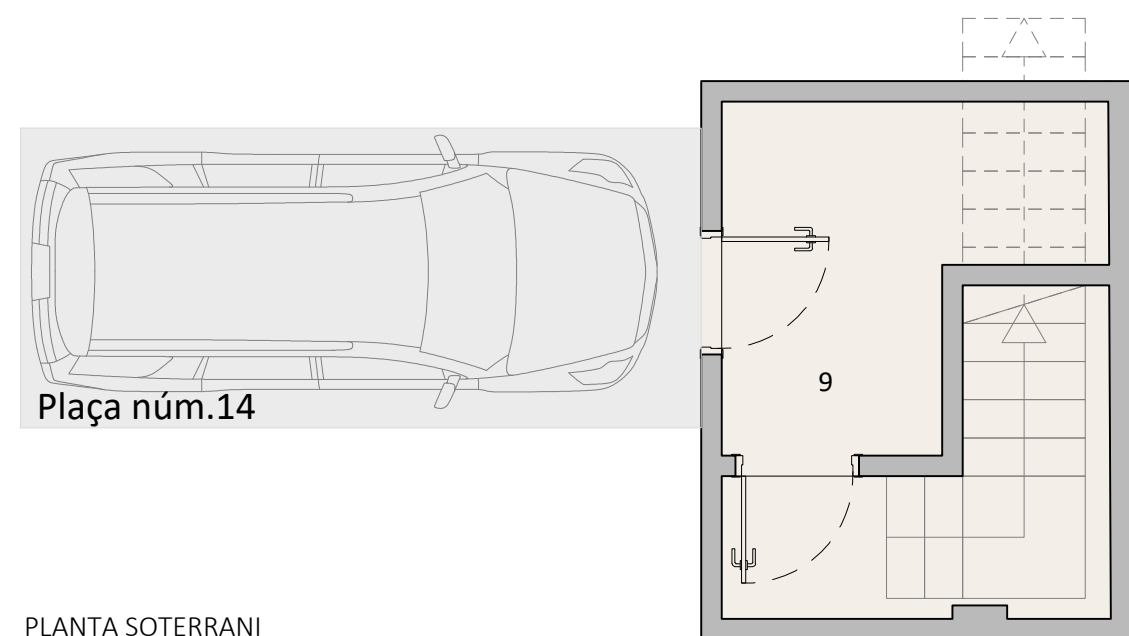

PLANTA SOTERRANI

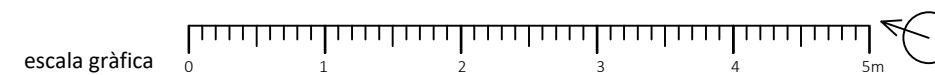

1. Rebedor	3,21 m <sup>2</sup>
2. Estar / Menjador / Cuina	25,84 m <sup>2</sup>
3. Dormitori 1	12,64 m <sup>2</sup>
4. Dormitori 2	12,88 m <sup>2</sup>
5. Bany principal	4,63 m <sup>2</sup>
6. Bany 2	3,84 m <sup>2</sup>
7. Distribuïdor	2,56 m <sup>2</sup>
8. Safareig	1,12 m <sup>2</sup>
9. Vestíbul soterrani	5,68 m <sup>2</sup>
Sup. útil interior habitatge:	72,40 m <sup>2</sup>
Sup. construïda int. habitatge:	83,48 m <sup>2</sup>
Sup. útil porxo:	11,75 m <sup>2</sup>
Sup. útil terrassa:	14,86 m <sup>2</sup>

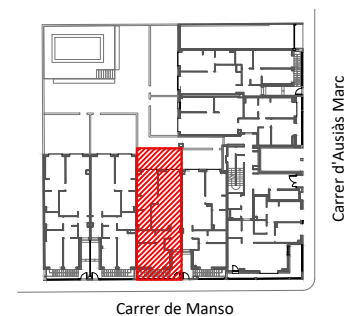

Qualificació energètica en fase de projecte



## Volumetric

Aquest plànol és informatiu i no constitueix cap document contractual. La promotora es reserva el dret de modificar les distribucions i superfícies indicades per imperatiu de les administracions competents o per indicacions de la direcció facultativa. El mobiliari i el grafiat del paviment és merament orientatiu.