



Planta Baixa Porta 1a

1. Rebedor	4,03 m ²
2. Estar / Menjador / Cuina	26,62 m ²
3. Dormitori 1	11,89 m ²
4. Dormitori 2	11,42 m ²
5. Dormitori 3	7,54 m ²
6. Bany principal	4,88 m ²
7. Bany 2	4,91 m ²
8. Distribuïdor	3,87 m ²
9. Safareig	1,24 m ²
10. Vestíbul soterrani	5,75 m ²
Sup. útil interior habitatge:	82,15 m ²
Sup. construïda int. habitatge:	97,50 m ²
11. Porxo:	13,77 m ²
12. Terrassa:	31,48 m ²


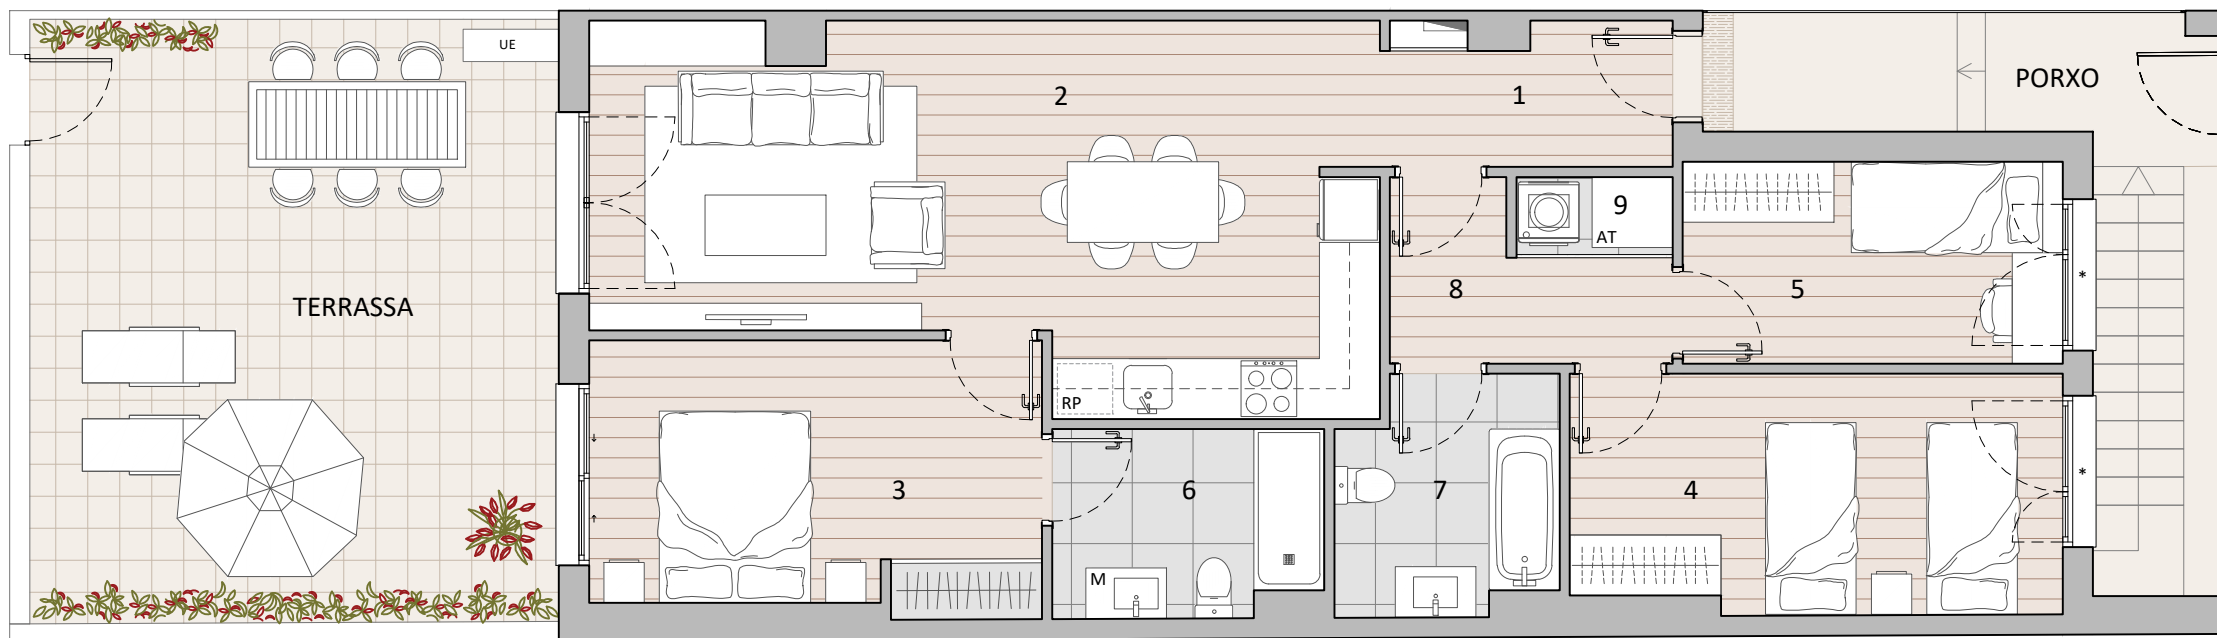


PLANTA BAIXA

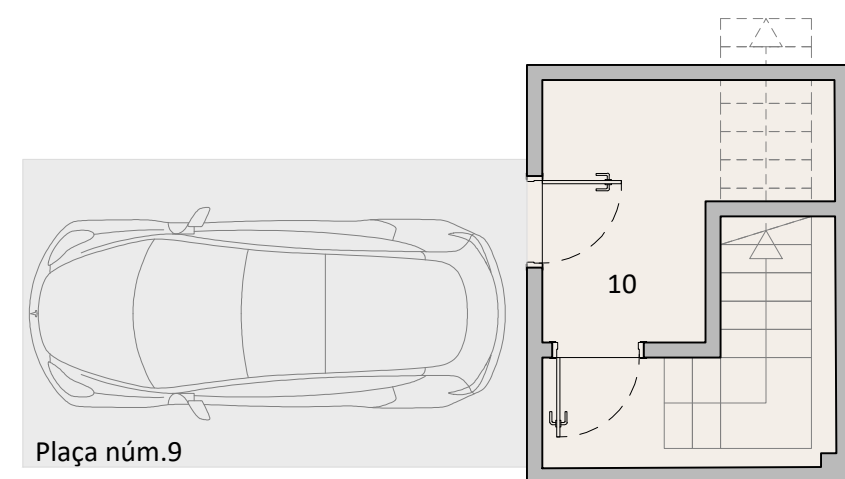

PLANTA SOTERRANI

DIN-A3 1:75
escala gràfica

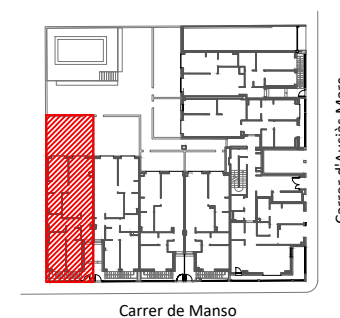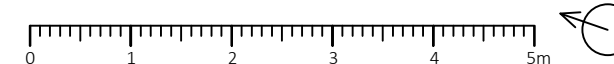

Qualificació
energètica en
fase de projecte



Volumetric

Aquest plànol és informatiu i no constitueix cap document contractual. La promotora es reserva el dret de modificar les distribucions i superfícies indicades per imperatiu de les administracions competents o per indicacions de la direcció facultativa. El mobiliari i el grafiat del paviment és merament orientatiu.