

FONTANET 101

Plantes 1a a 3a
Porta 2a


Avinguda de Fontanet 101



1. Rebedor	3,20 m ²
2. Cuina-Menjador-Estar	33,00 m ²
3. Distribuïdor	5,90 m ²
4. Bany 1	3,60 m ²
5. Bany 2	4,40 m ²
6. Dormitori 1	10,10 m ²
7. Dormitori 2	11,20 m ²
8. Dormitori 3	7,40 m ²
9. Dormitori 4	11,20 m ²


Sup. totals útils	90,00 m ²
Sup. total construïda	106,70 m ²

Sup. útil safareig	1,10 m ²
Sup. útil terrassa	9,90 m ²

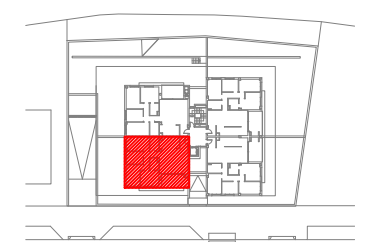


Av. de Fontanet

Qualificació energètica en fase de projecte

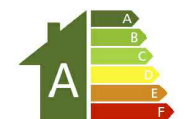

Volumetric

NOTA: Aquest plànol és informatiu i no constitueix cap document contractual. La promotora es reserva el dret de modificar les distribucions i superfícies indicades per imperatiu de les administracions competents o per indicacions de la direcció facultativa. El mobiliari i el grafiat del paviment és merament orientatiu.

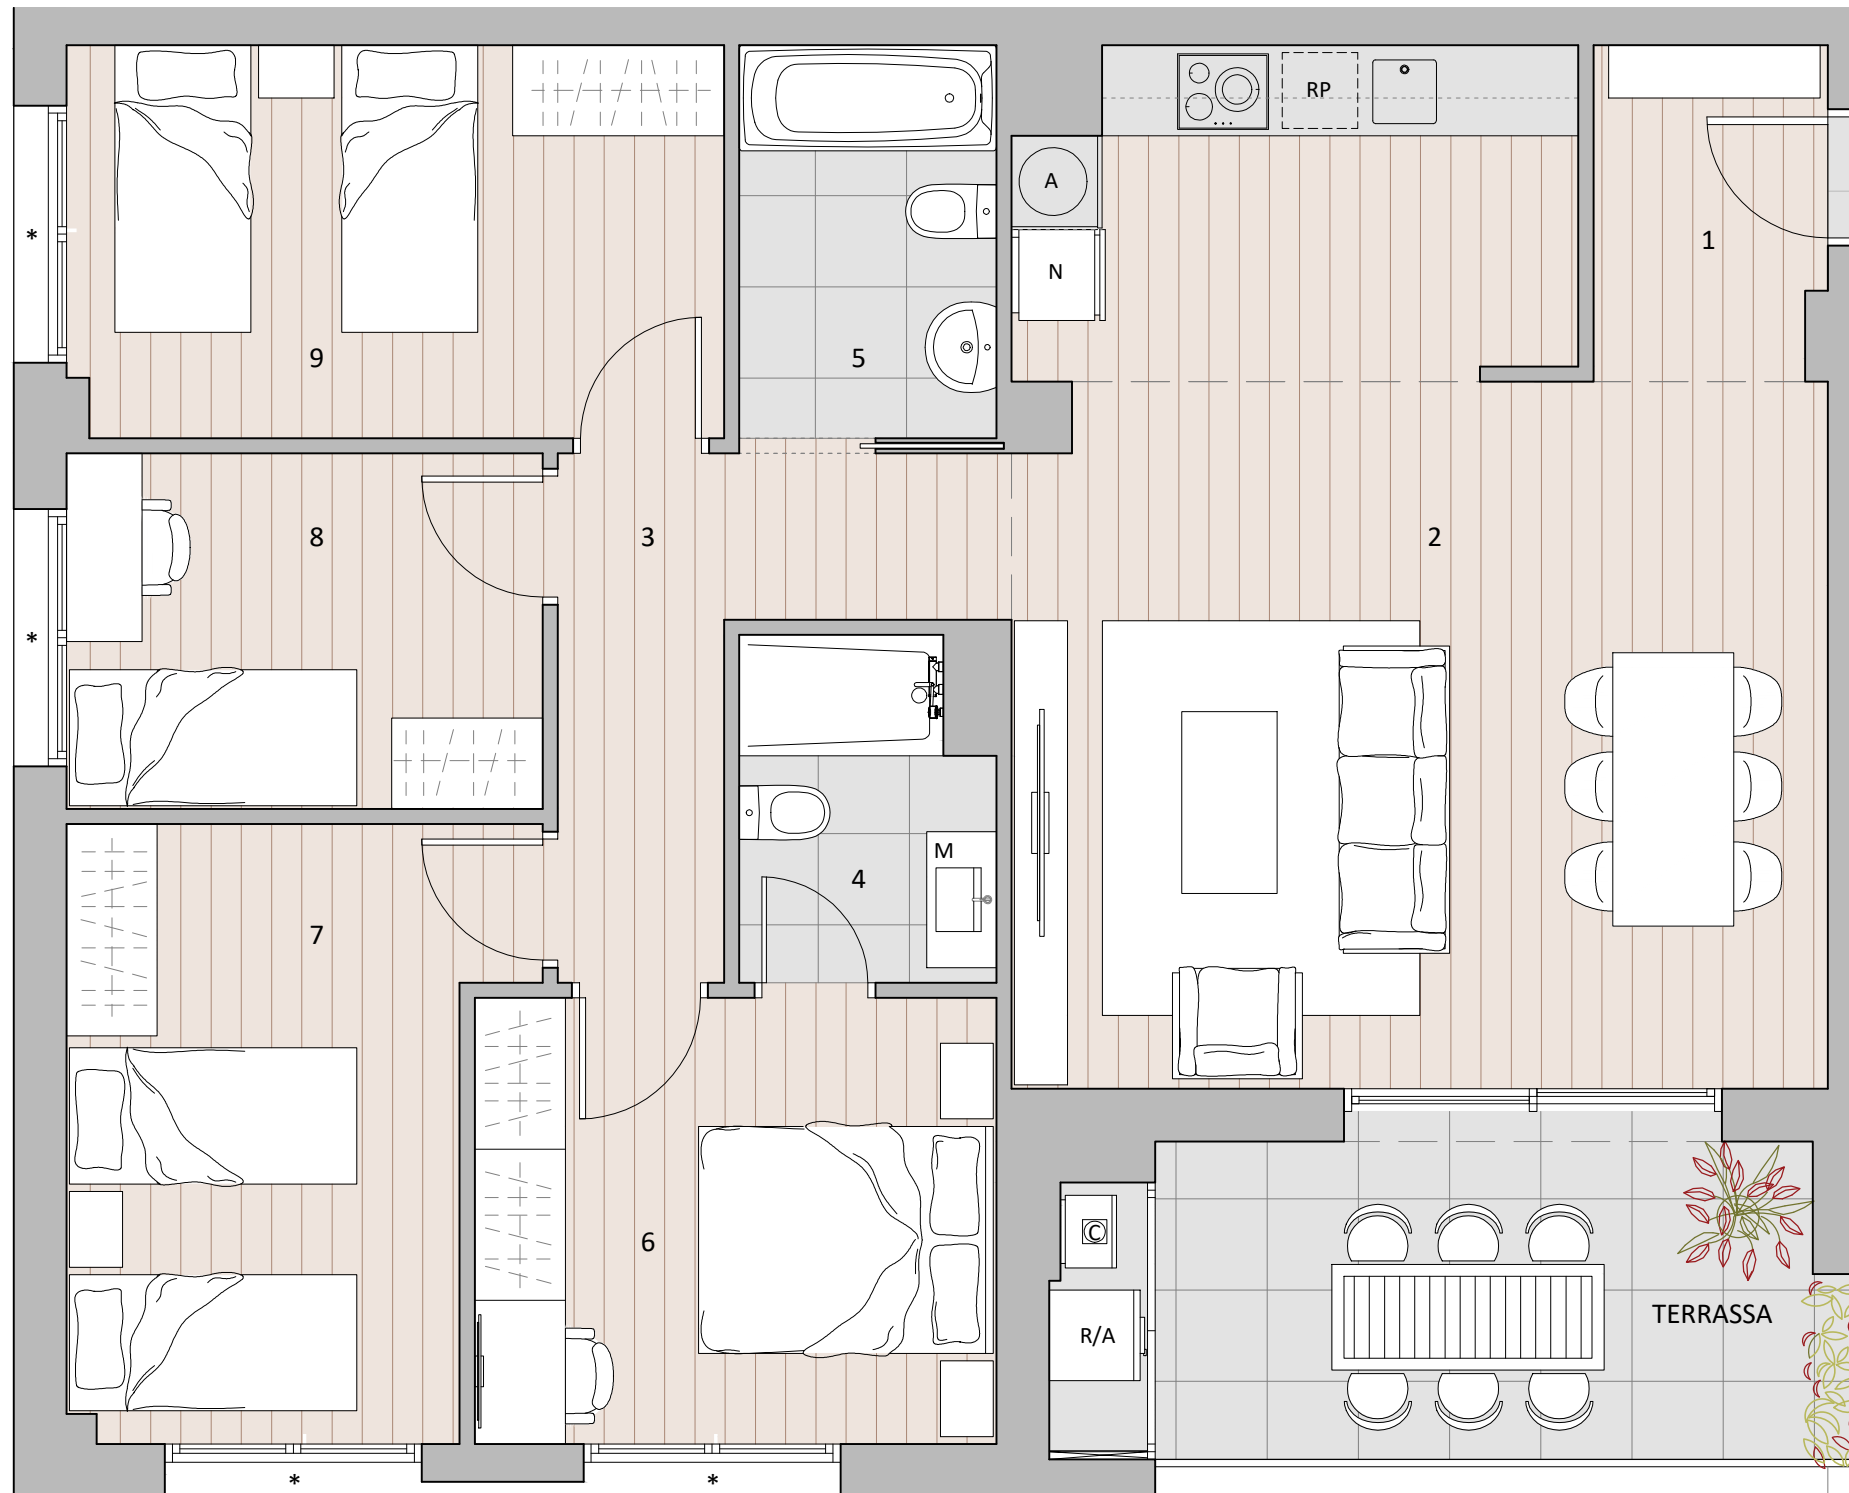

escala gràfica

