

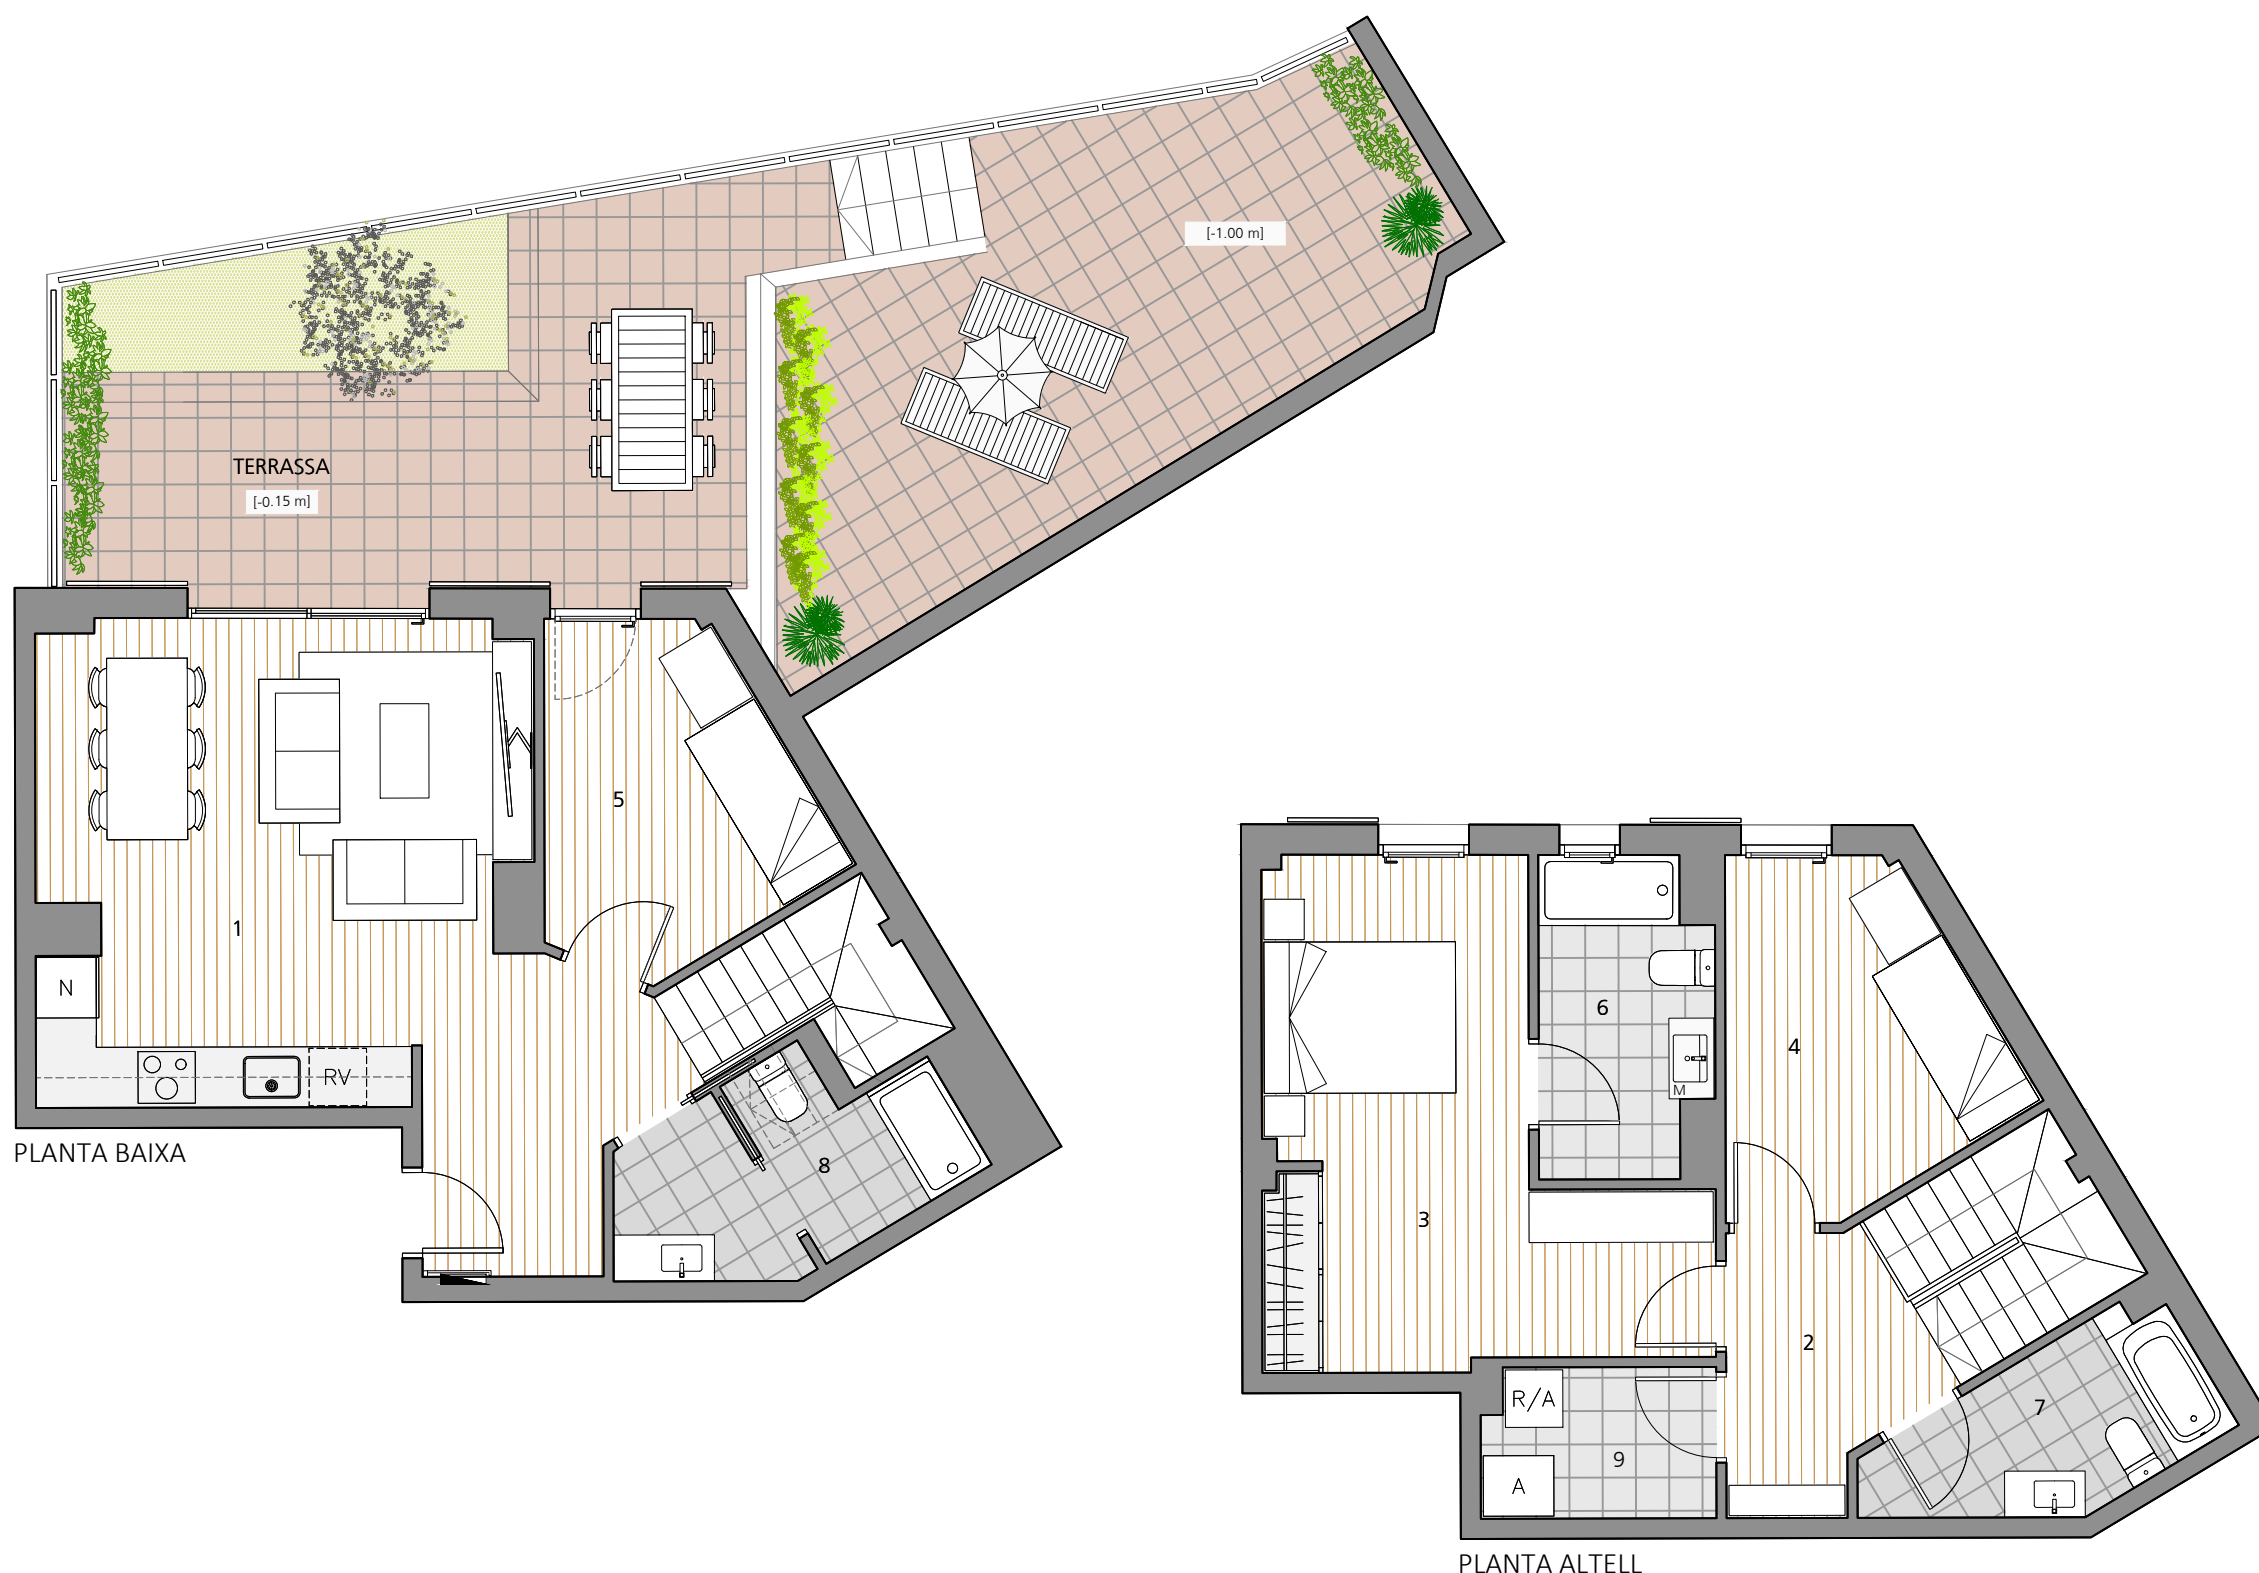



Planta baixa dúplex
Escala B - Porta 3a

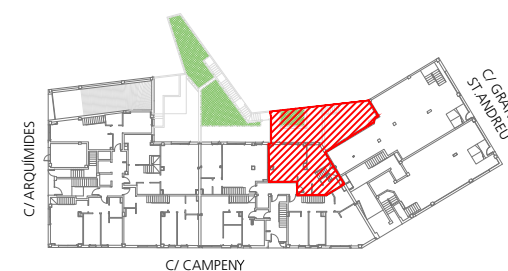

1. Estar / Menjador / Cuina	28.07 m ²
2. Distribuïdor	8.87 m ²
3. Dormitori 1	16.45 m ²
4. Dormitori 2	8.49 m ²
5. Dormitori 3	8.03 m ²
6. Bany 1	5.11 m ²
7. Bany 2	4.87 m ²
8. Bany 3	5.76 m ²
9. Armari rentadora	3.41 m ²
Sup. útil habitatge:	89.06 m ²
Sup. construïda habitatge:	108.16 m ²
Sup. útil terrassa:	49.20 m ²

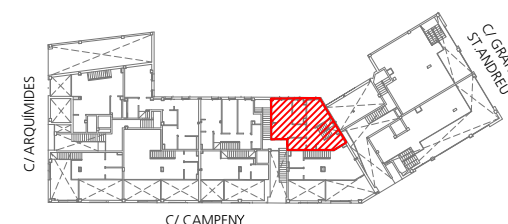

Qualificació energètica en fase de projecte

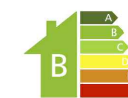

Volumetric

Aquest plànol és informatiu i no constitueix cap document contractual. La promotora es reserva el dret de modificar les distribucions i superfícies indicades per imperatiu de les administracions competents o per indicacions de la direcció facultativa. El mobiliari i el grafiat del paviment és merament orientatiu.