



**Planta 3a**  
Escala A - Porta 1a

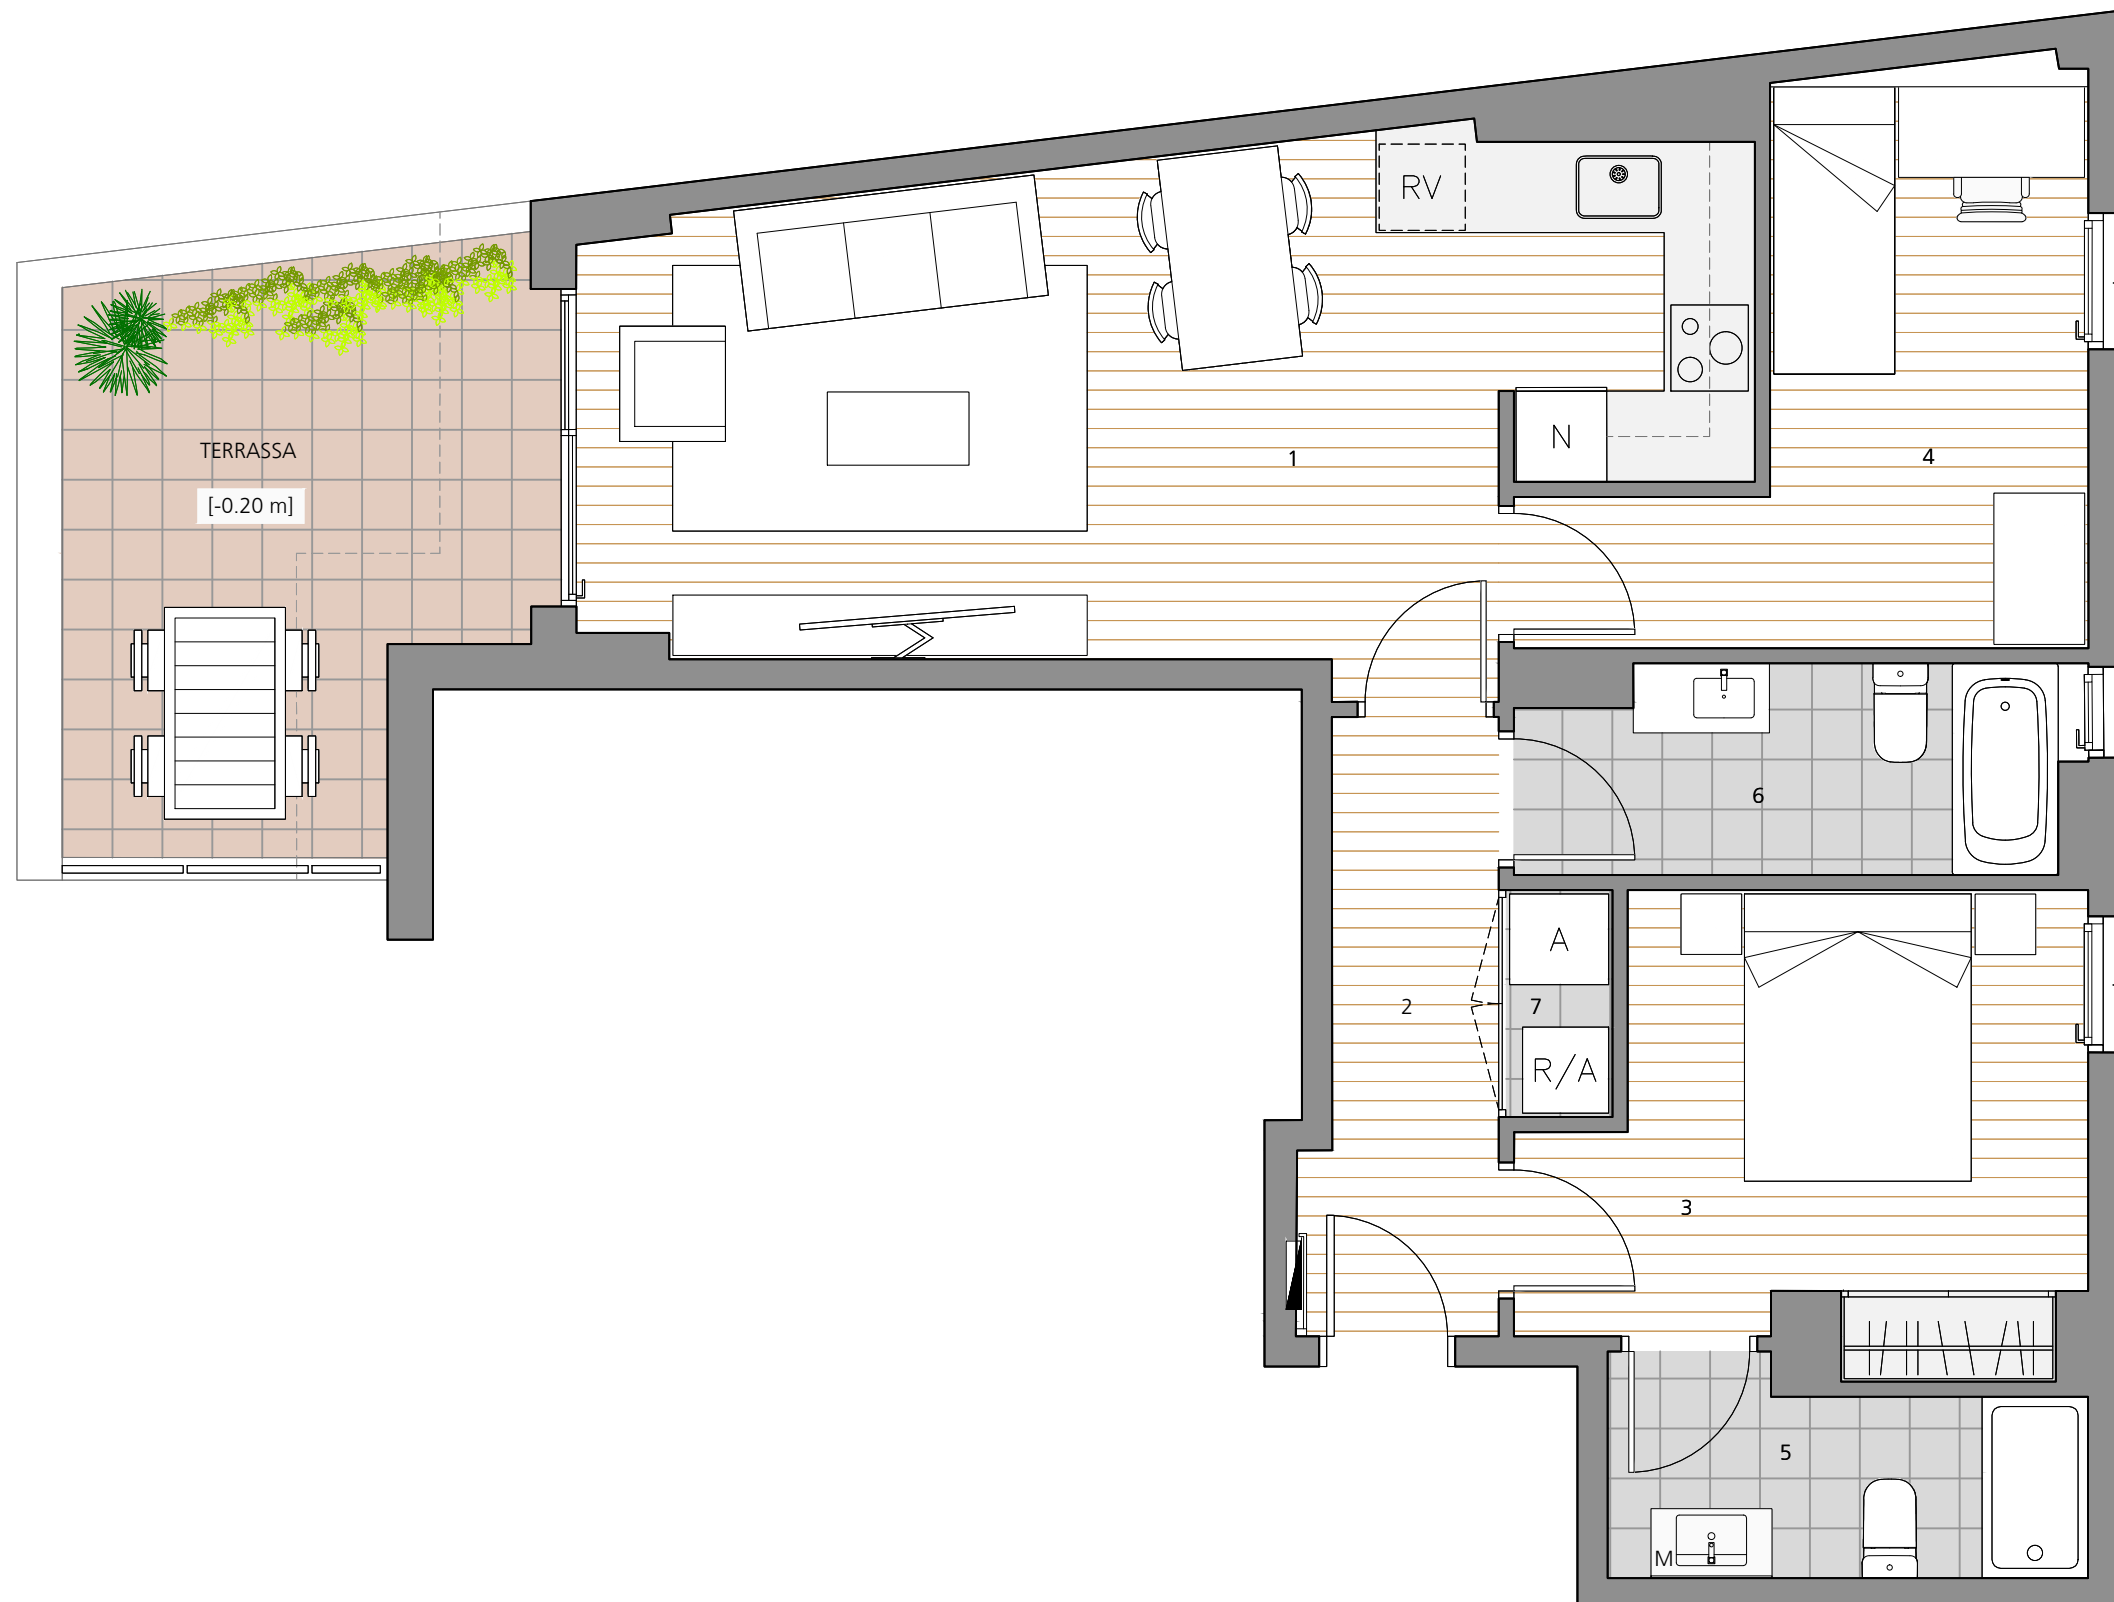

1. Estar / Menjador / Cuina	23.56 m <sup>2</sup>
2. Distribuïdor	4.81 m <sup>2</sup>
3. Dormitori 1	10.22 m <sup>2</sup>
4. Dormitori 2	9.80 m <sup>2</sup>
5. Bany 1	4.12 m <sup>2</sup>
6. Bany 2	4.94 m <sup>2</sup>
7. Armari rentadora	1.06 m <sup>2</sup>
Sup. útil habitatge:	58.51 m <sup>2</sup>
Sup. construïda habitatge:	70.97 m <sup>2</sup>
Sup. útil terrassa:	11.34 m <sup>2</sup>

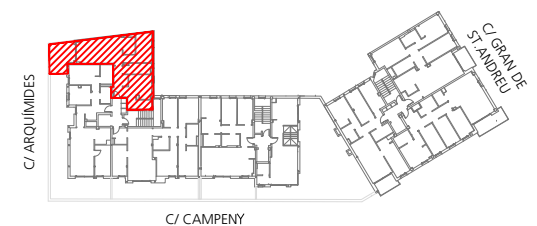

Qualificació energètica en fase de projecte



**Volumetric**

Aquest plànol és informatiu i no constitueix cap document contractual. La promotora es reserva el dret de modificar les distribucions i superfícies indicades per imperatiu de les administracions competents o per indicacions de la direcció facultativa. El mobiliari i el grafiat del paviment és merament orientatiu.