



Planta 1a i 2a
Escala A - Porta 1a

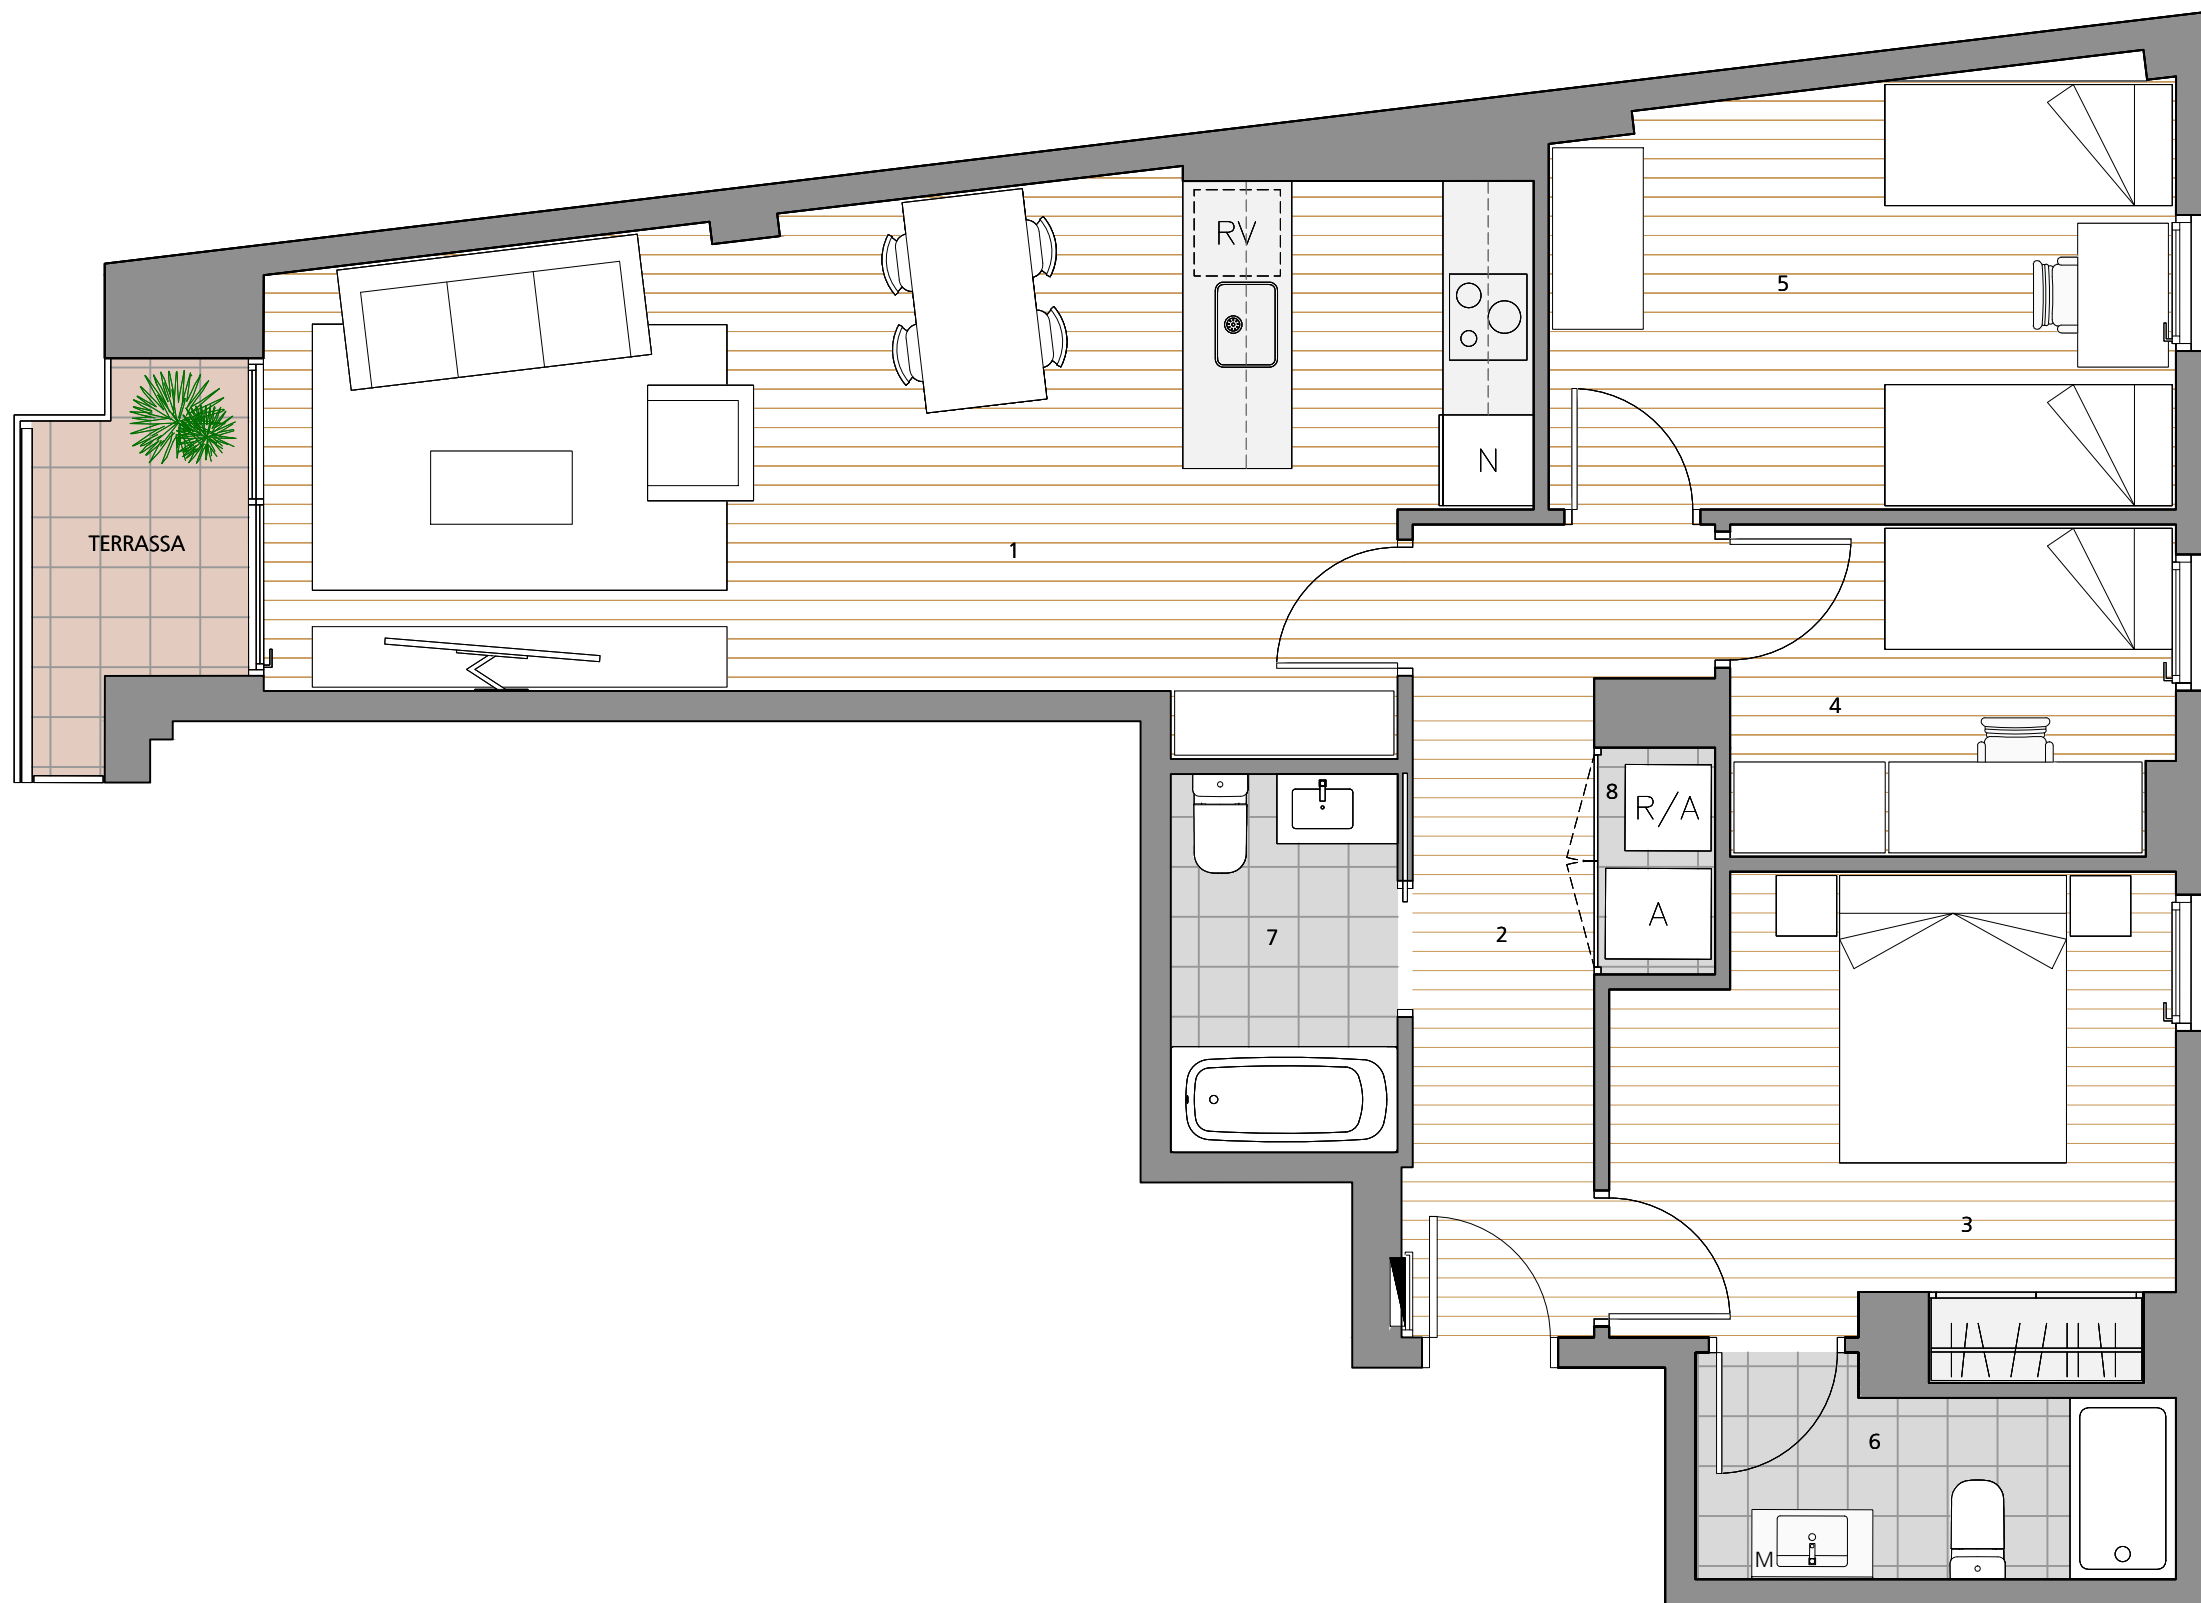

1. Estar / Menjador / Cuina	26.27 m ²
2. Distribuïdor	7.26 m ²
3. Dormitori 1	11.14 m ²
4. Dormitori 2	6.35 m ²
5. Dormitori 3	11.56 m ²
6. Bany 1	4.13 m ²
7. Bany 2	3.75 m ²
8. Armari rentadora	1.14 m ²
Sup. útil habitatge:	71.60 m ²
Sup. construïda habitatge:	85.18 m ²
Sup. útil terrassa:	3.30 m ²

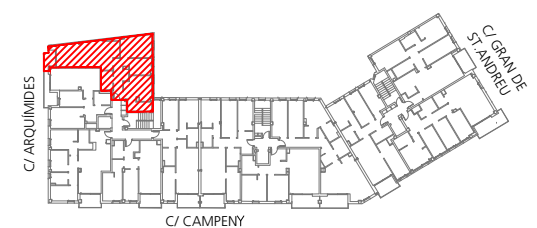

Qualificació energètica en fase de projecte



Volumetric

Aquest plànol és informatiu i no constitueix cap document contractual. La promotora es reserva el dret de modificar les distribucions i superfícies indicades per imperatiu de les administracions competents o per indicacions de la direcció facultativa. El mobiliari i el grafiat del paviment és merament orientatiu.