



Planta Primera Porta 5a

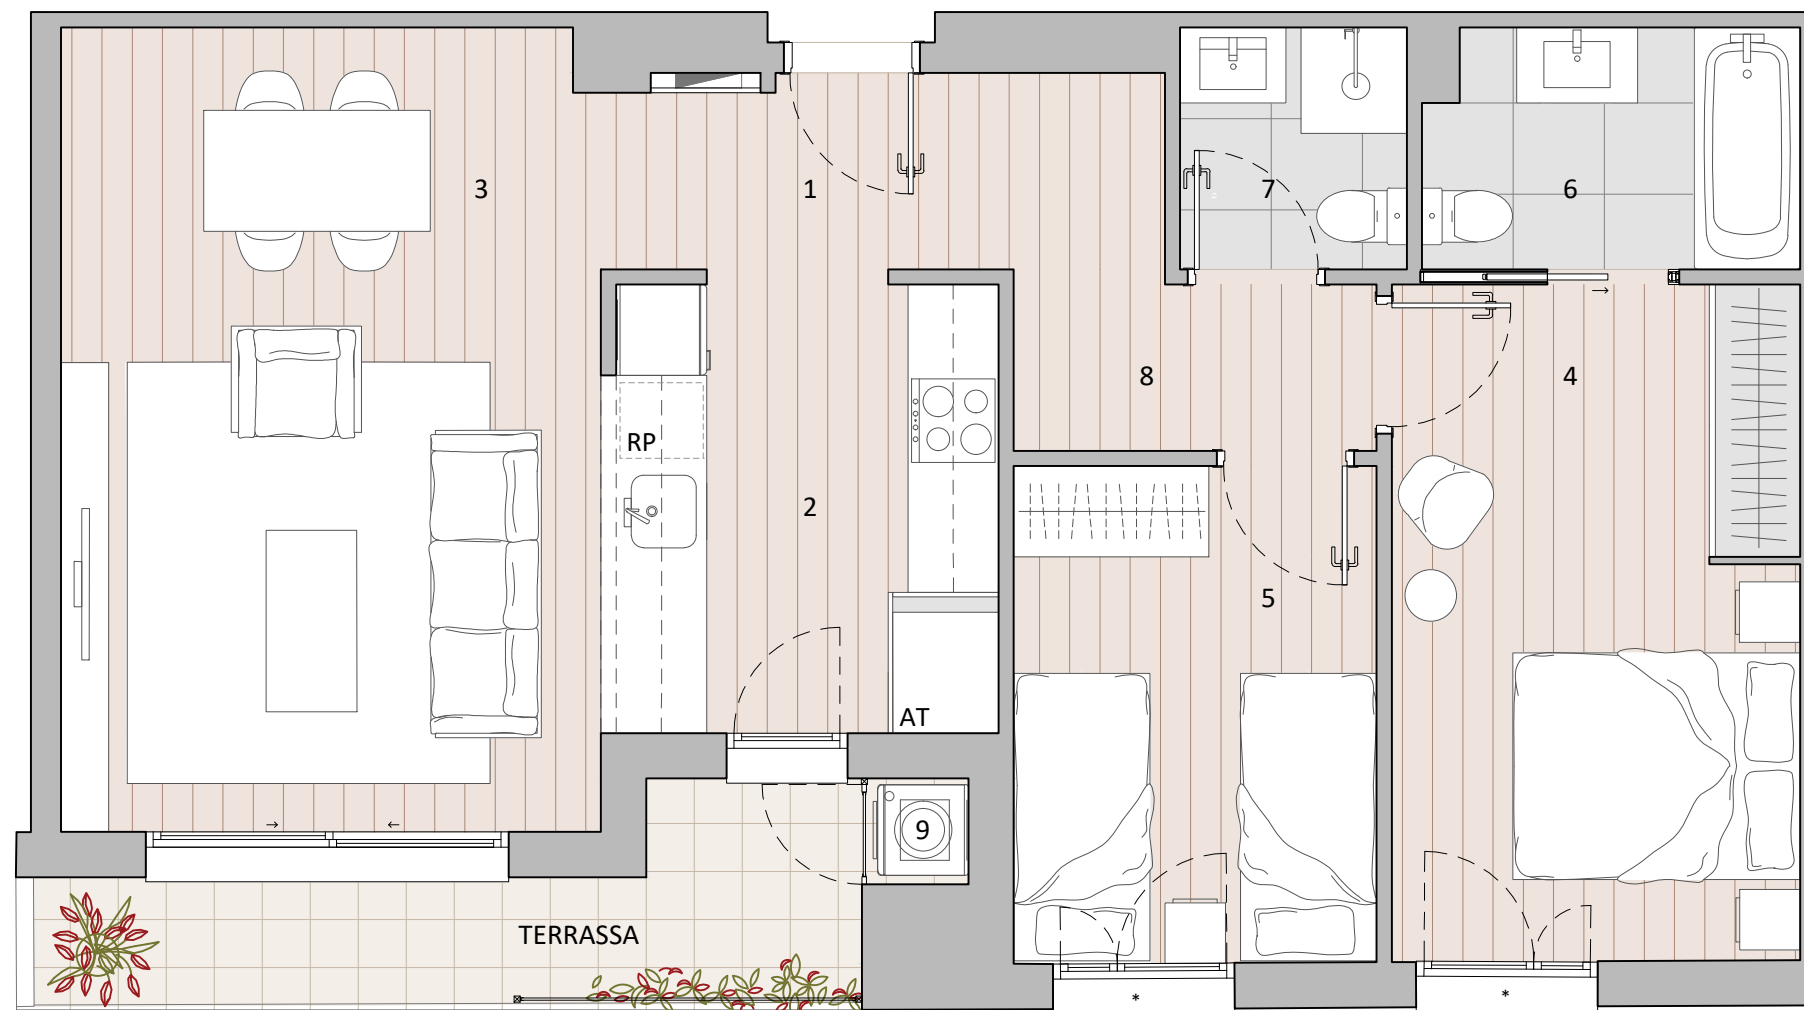

1. Rebedor	3,63 m ²
2. Cuina	7,62 m ²
3. Estar / Menjador	20,12 m ²
4. Dormitori 1	12,08 m ²
5. Dormitori 2	7,89 m ²
6. Bany principal	3,90 m ²
7. Bany 2	2,40 m ²
8. Distribuïdor	2,74 m ²
<hr/>	
Sup. útil interior habitatge:	60,38 m ²
Sup. construïda int. habitatge:	70,69 m ²
<hr/>	
9. Safareig	0,49 m ²
Sup. útil terrassa:	5,38 m ²

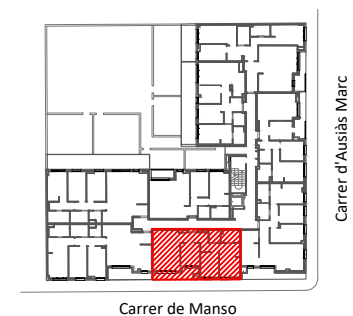

Qualificació
energètica en
fase de projecte



Volumetric

Aquest plànol és informatiu i no constitueix cap document contractual. La promotora es reserva el dret de modificar les distribucions i superfícies indicades per imperatiu de les administracions competents o per indicacions de la direcció facultativa. El mobiliari i el grafiat del paviment és merament orientatiu.

DIN-A3 1:50
escala gràfica

