



Planta Primera Porta 6a

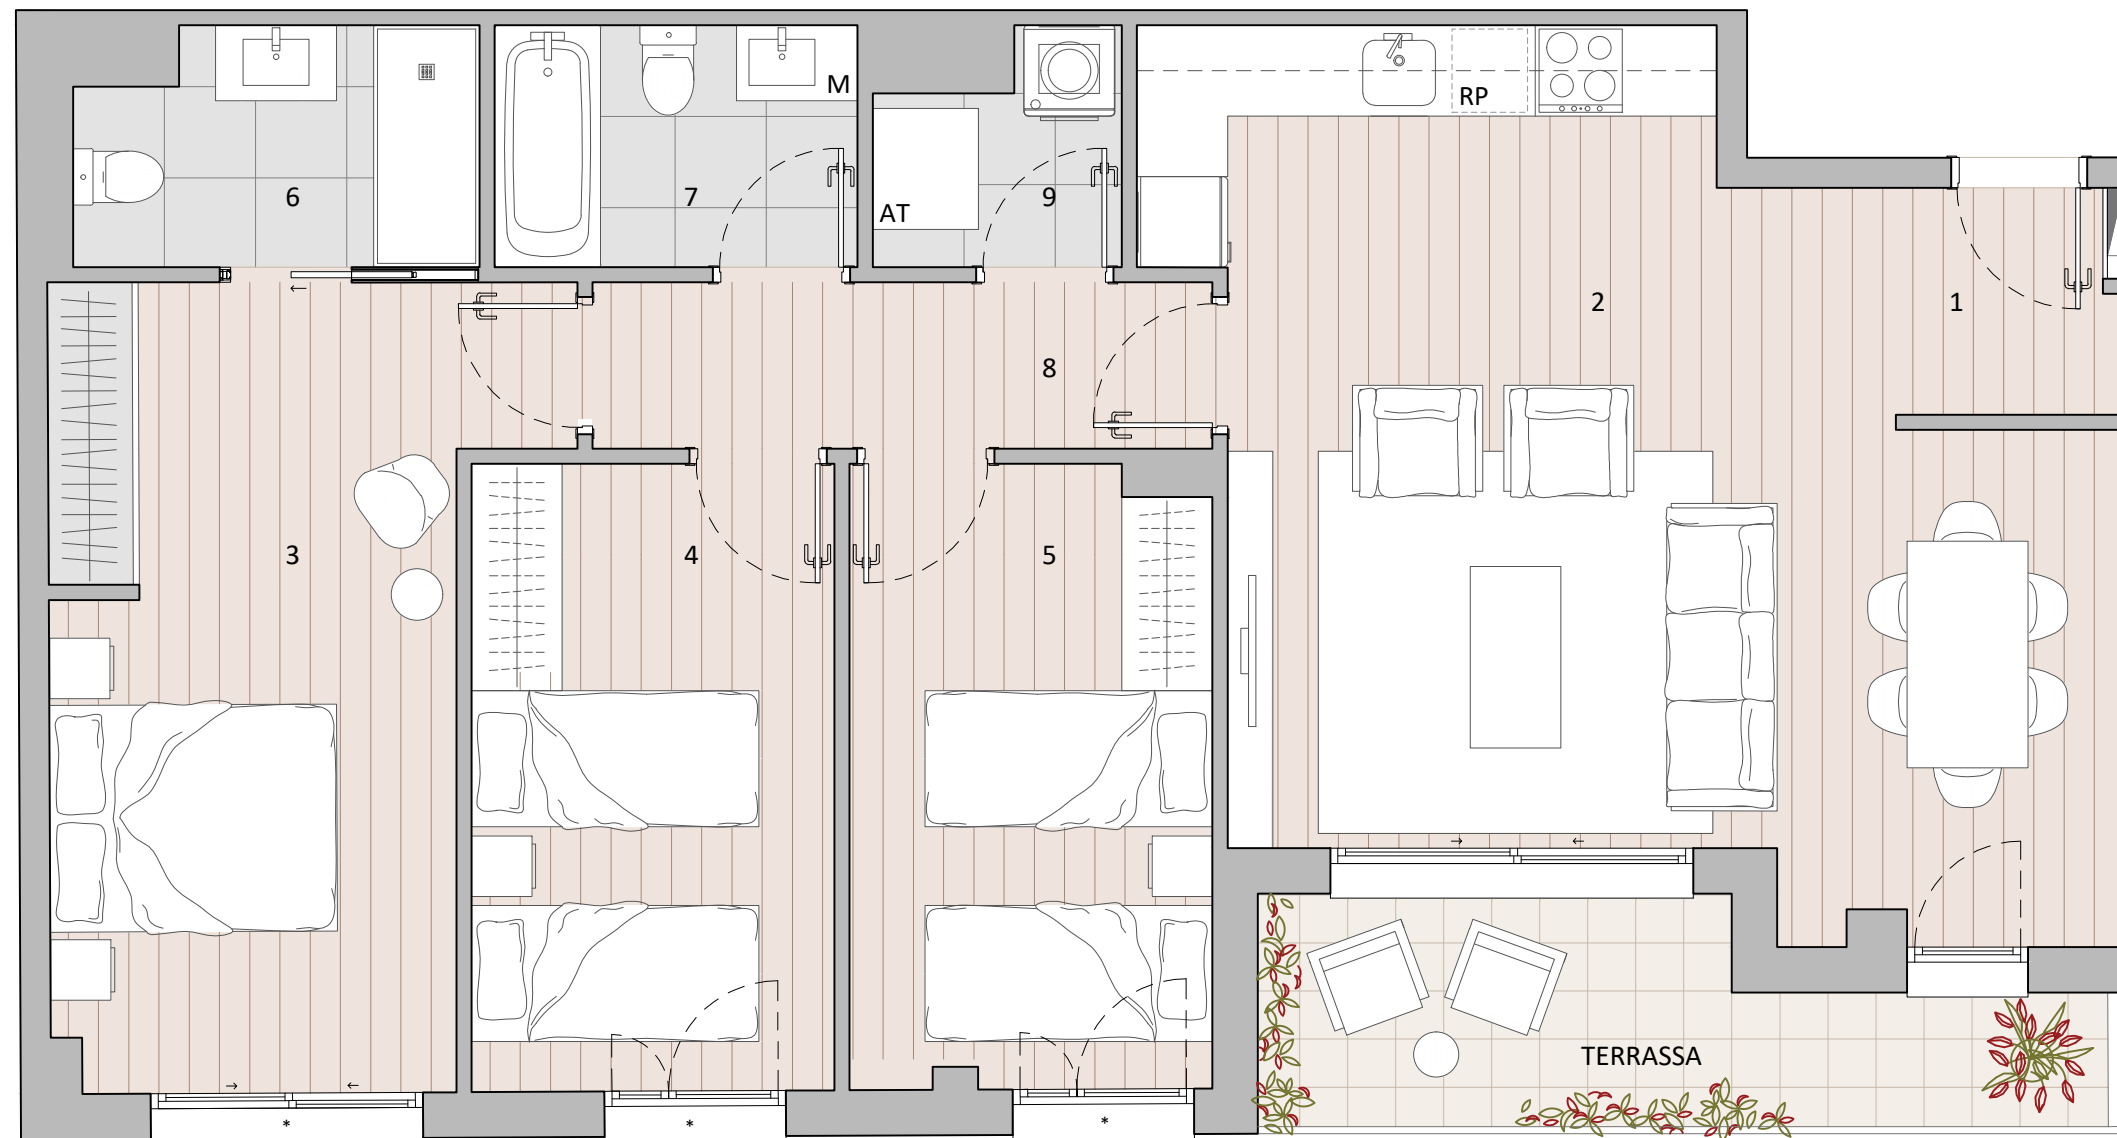

1. Rebedor	2,25 m ²
2. Estar / Menjador / Cuina	29,39 m ²
3. Dormitori 1	15,24 m ²
4. Dormitori 2	9,96 m ²
5. Dormitori 3	9,61 m ²
6. Bany principal	4,02 m ²
7. Bany 2	3,84 m ²
8. Distribuïdor	4,51 m ²
9. Safareig	2,21 m ²
Sup. útil interior habitatge:	81,03 m ²
Sup. construïda int. habitatge:	94,05 m ²
Sup. útil terrassa:	7,09 m ²

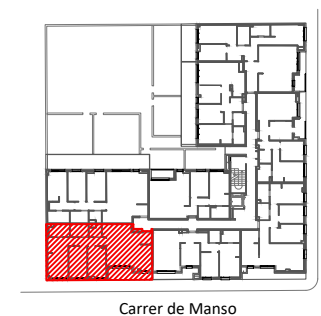

Qualificació
energètica en
fase de projecte



Volumetric

Aquest plànol és informatiu i no constitueix cap document contractual. La promotora es reserva el dret de modificar les distribucions i superfícies indicades per imperatiu de les administracions competents o per indicacions de la direcció facultativa. El mobiliari i el grafiat del paviment és merament orientatiu.

DIN-A3 1:50
escala gràfica

