



Planta Baixa Porta 5a

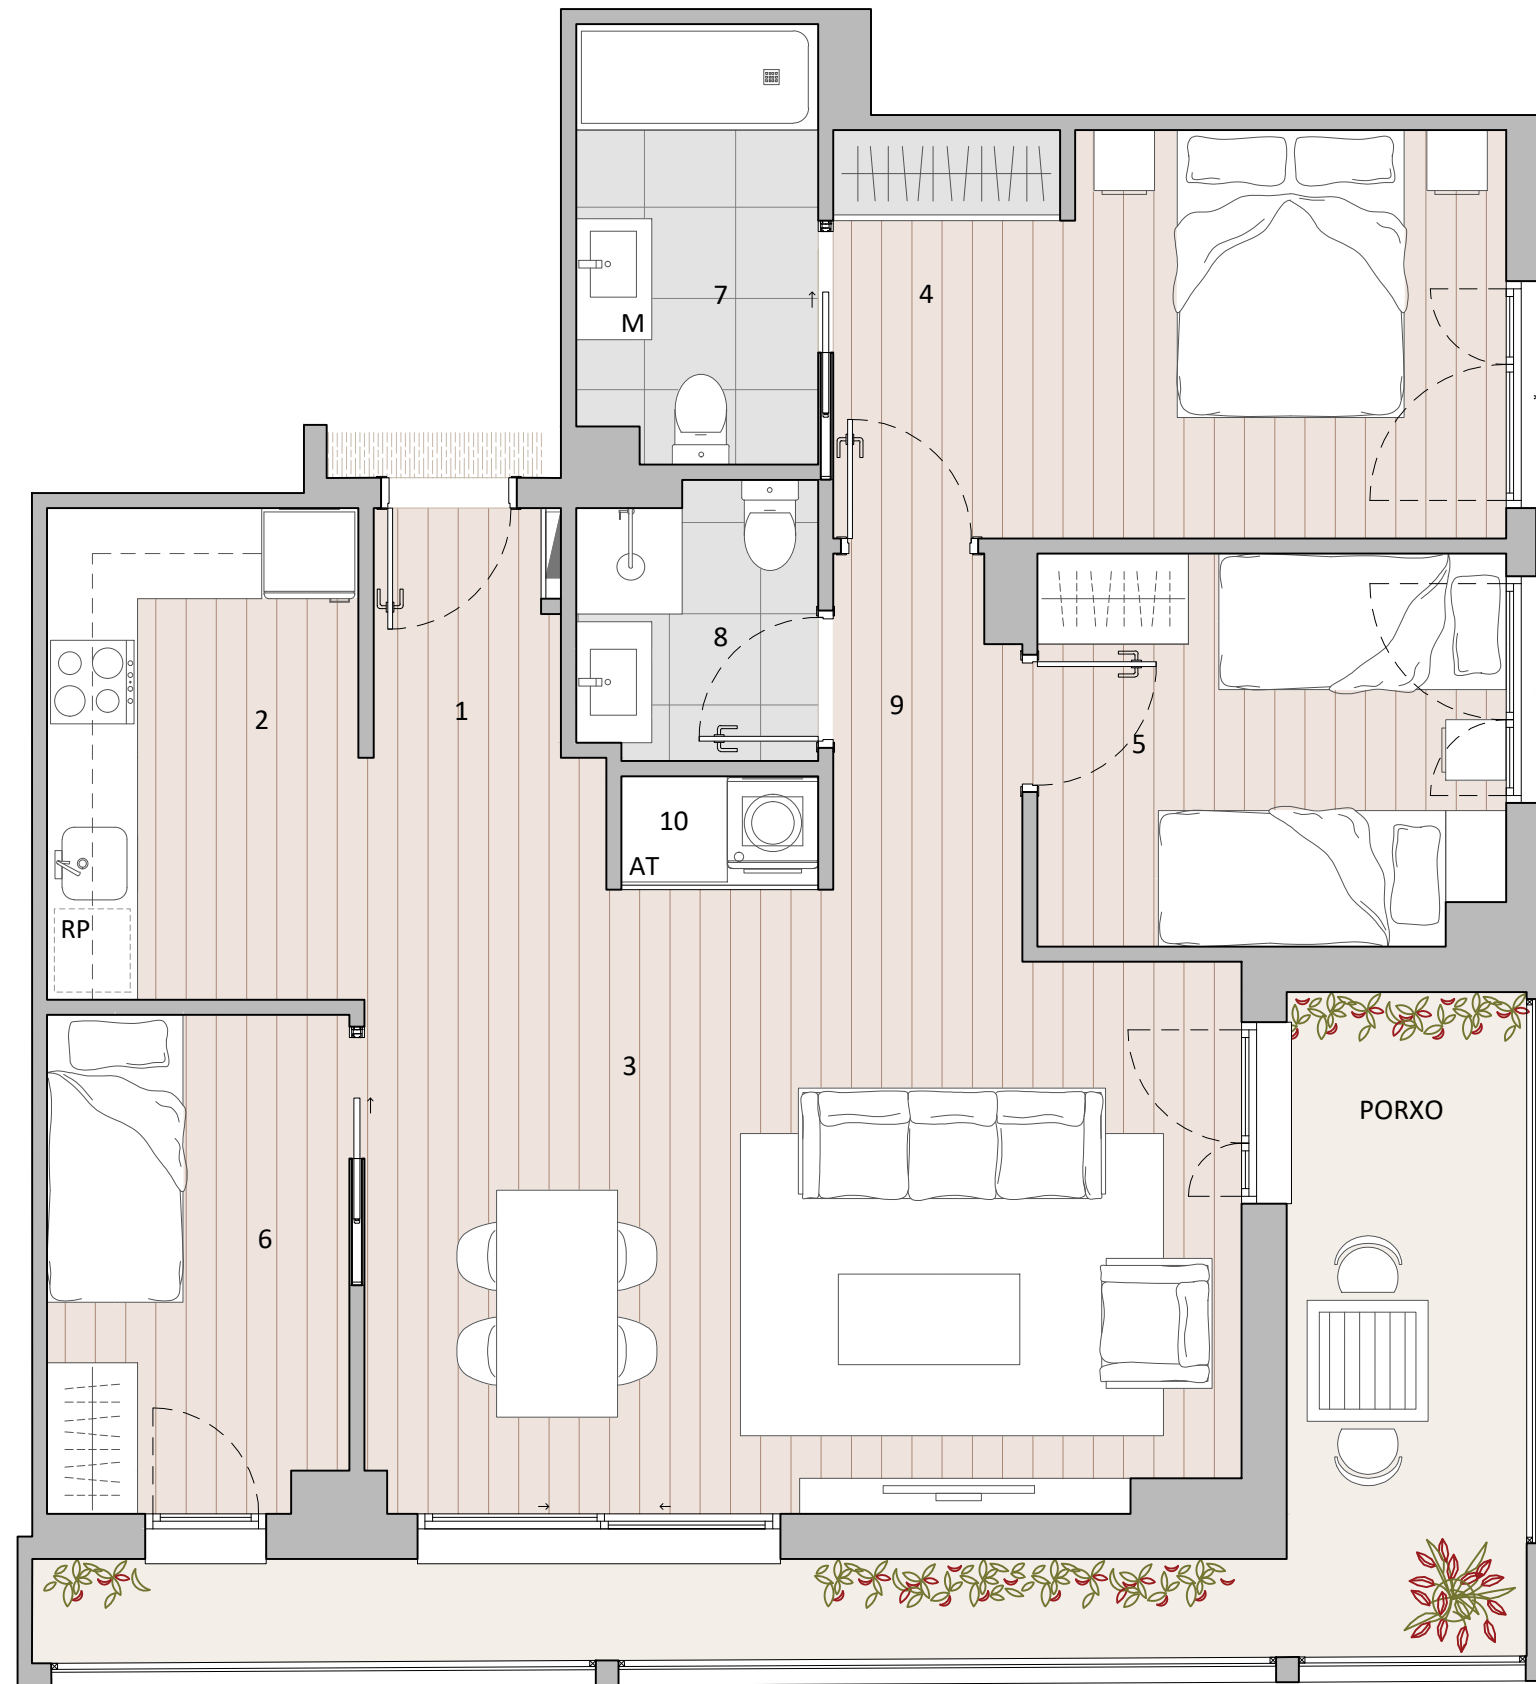

1. Rebedor	2,05 m ²
2. Cuina	6,86 m ²
3. Estar / Menjador	24,33 m ²
4. Dormitori 1	11,96 m ²
5. Dormitori 2	7,94 m ²
6. Dormitori 3	6,49 m ²
7. Bany principal	4,55 m ²
8. Bany 2	2,81 m ²
9. Distribuïdor	2,63 m ²
10. Safareig	0,98 m ²
Sup. útil interior habitatge:	70,60 m ²
Sup. construïda int. habitatge:	82,15 m ²
11. Porxo:	12,52 m ²

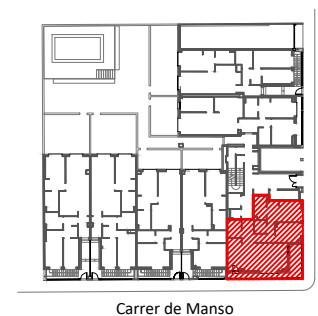

Qualificació energètica en fase de projecte



Volumetric

Aquest plànol és informatiu i no constitueix cap document contractual. La promotora es reserva el dret de modificar les distribucions i superfícies indicades per imperatiu de les administracions competents o per indicacions de la direcció facultativa. El mobiliari i el grafiat del paviment és merament orientatiu.

DIN-A3 1:50
escala gràfica

