


Planta Segona Altell Porta 1a - Dúplex

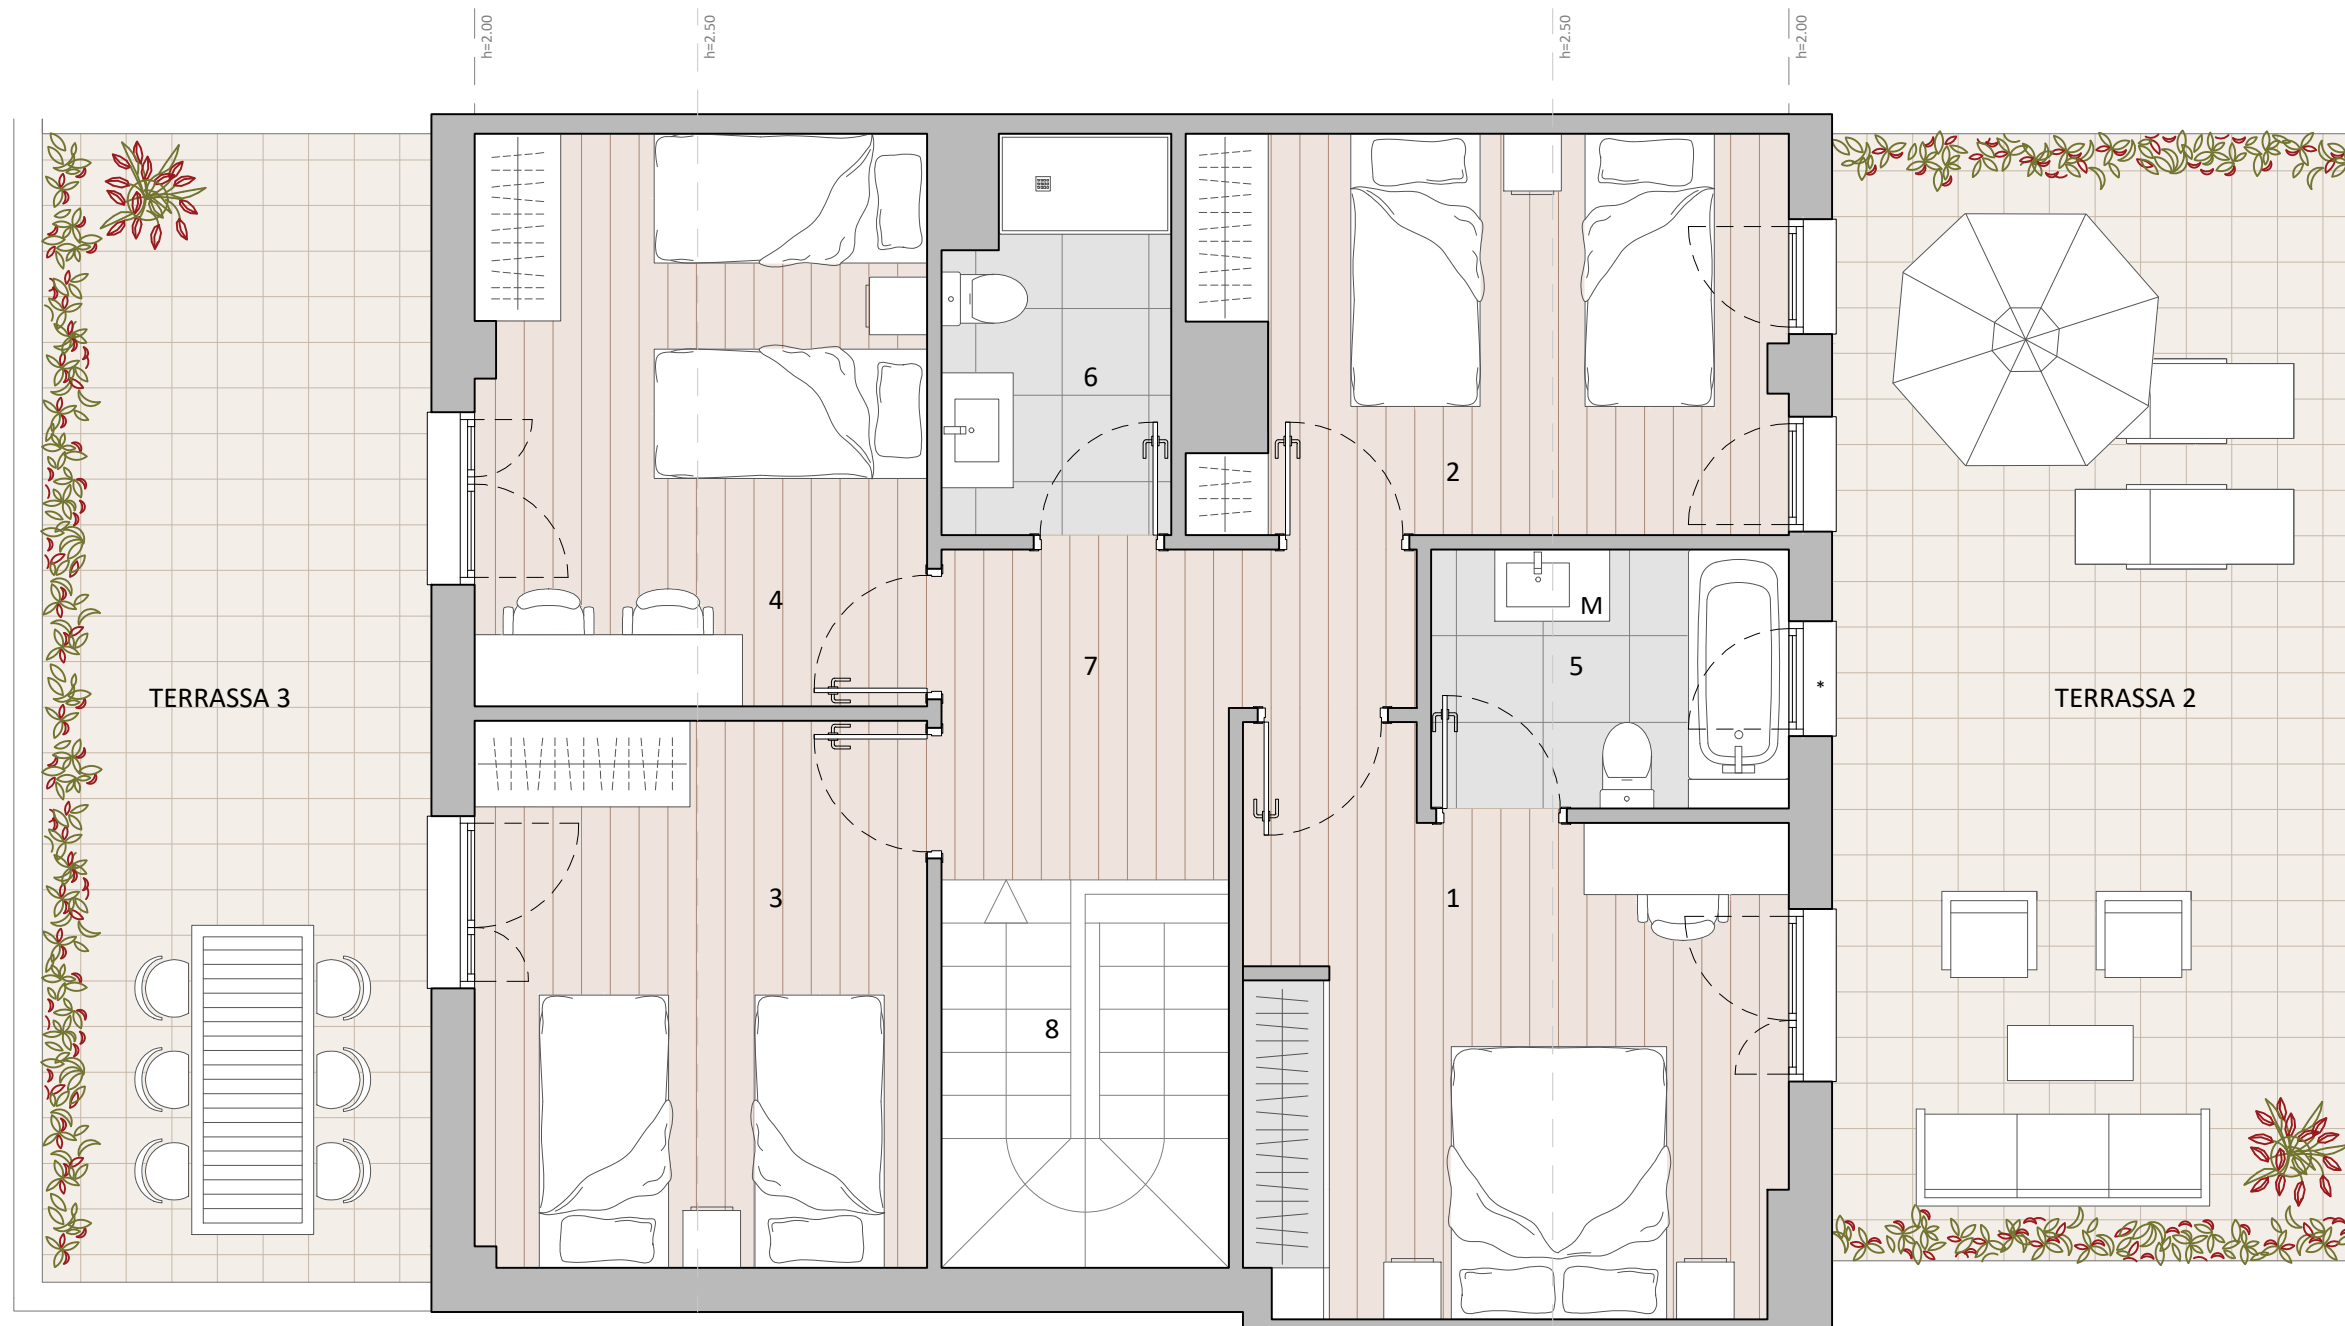

1. Dormitori 1	13,84 m ²
2. Dormitori 2	11,16 m ²
3. Dormitori 3	11,97 m ²
4. Dormitori 4	12,50 m ²
5. Bany principal	4,49 m ²
6. Bany 2	4,15 m ²
7. Distribuïdor	5,91 m ²
8. Escala	5,40 m ²

Sup. útil interior pl. superior: 69,42 m²
Sup. construïda int. pl. superior: 81,42 m²

Sup. útil terrassa 2: 28,95 m²
Sup. útil terrassa 3: 21,66 m²

Sup. TOTAL habitatge:

Sup. útil interior habitatge: 110,93 m²
Sup. construïda int. habitatge: 133,83 m²

Sup. útil terrasses: 66,46 m²



Qualificació energètica en fase de projecte



Volumetric

Aquest plànol és informatiu i no constitueix cap document contractual. La promotora es reserva el dret de modificar les distribucions i superfícies indicades per imperatiu de les administracions competents o per indicacions de la direcció facultativa. El mobiliari i el grafiat del paviment és merament orientatiu.

escala gràfica

