

## Planta Baixa Casa 2

Av. de Fontanet 71





1. Rebedor/escala	12,20 m <sup>2</sup>
2. Estar-Menjador-Cuina	39,30 m <sup>2</sup>
3. Pas	1,90 m <sup>2</sup>
4. Bany-1	4,00 m <sup>2</sup>
5. Habitació 1	11,40 m <sup>2</sup>

Sup. útil Planta Baixa	68,80 m <sup>2</sup>
Sup. construïda Planta Baixa	79,30 m <sup>2</sup>

Sup. útil accés	7,00 m <sup>2</sup>
Sup. útil terrassa	19,10 m <sup>2</sup>
Sup. útil jardí	39,43 m <sup>2</sup>

### TOTAL Habitatge

Sup. Total útil	187,60 m <sup>2</sup>
Sup. Total construïda	221,40 m <sup>2</sup>

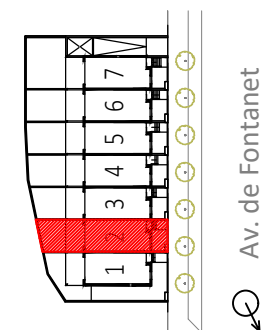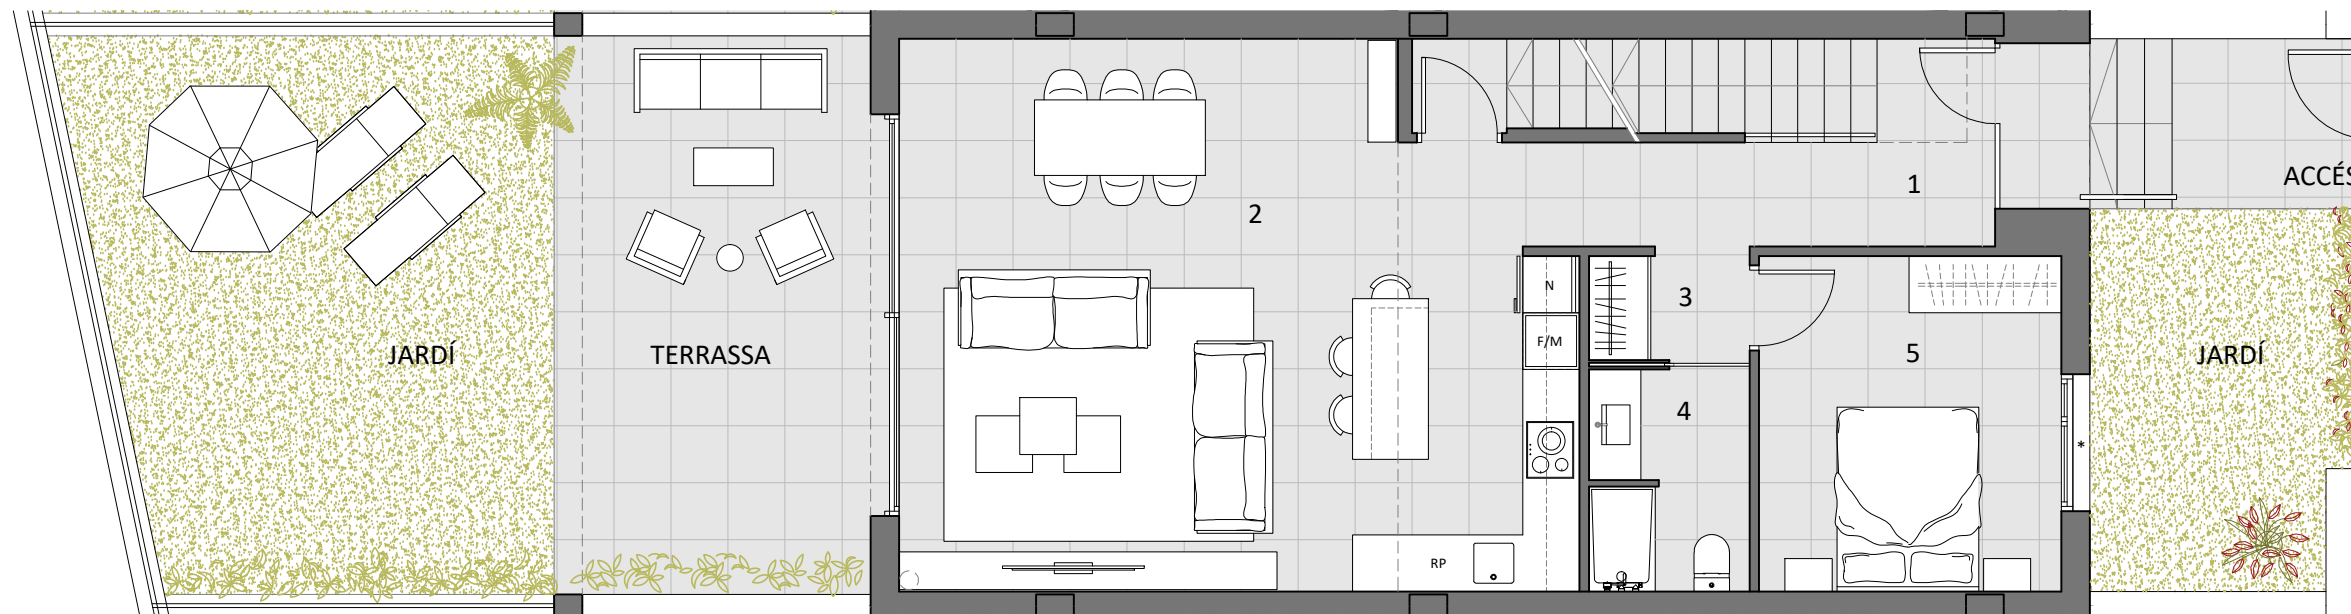


Qualificació  
energètica  
en fase de  
projecte



## Volumetric

NOTA: Aquest plànol és informatiu i no constitueix cap document contractual. La promotora es reserva el dret de modificar les distribucions i superfícies indicades per imperatiu de les administracions competents o per indicacions de la direcció facultativa. El mobiliari i el grafiat del paviment és merament orientatiu.

escala gràfica

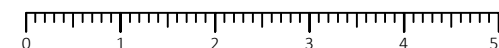

EDICIÓ 01

## Planta Baixa Casa 2 a 6

Av. de Fontanet 71-73-75-77-79





1. Rebedor/escala	12,20 m <sup>2</sup>
2. Estar-Menjador-Cuina	39,30 m <sup>2</sup>
3. Pas	1,90 m <sup>2</sup>
4. Bany-1	4,00 m <sup>2</sup>
5. Habitació 1	11,40 m <sup>2</sup>

Sup. útil Planta Baixa	68,80 m <sup>2</sup>
Sup. construïda Planta Baixa	79,30 m <sup>2</sup>


Sup. útil accés	7,00 m <sup>2</sup>
Sup. útil terrassa	19,10 m <sup>2</sup>

### TOTAL Habitatge

Sup. Total útil	187,60 m <sup>2</sup>
Sup. Total construïda	221,40 m <sup>2</sup>

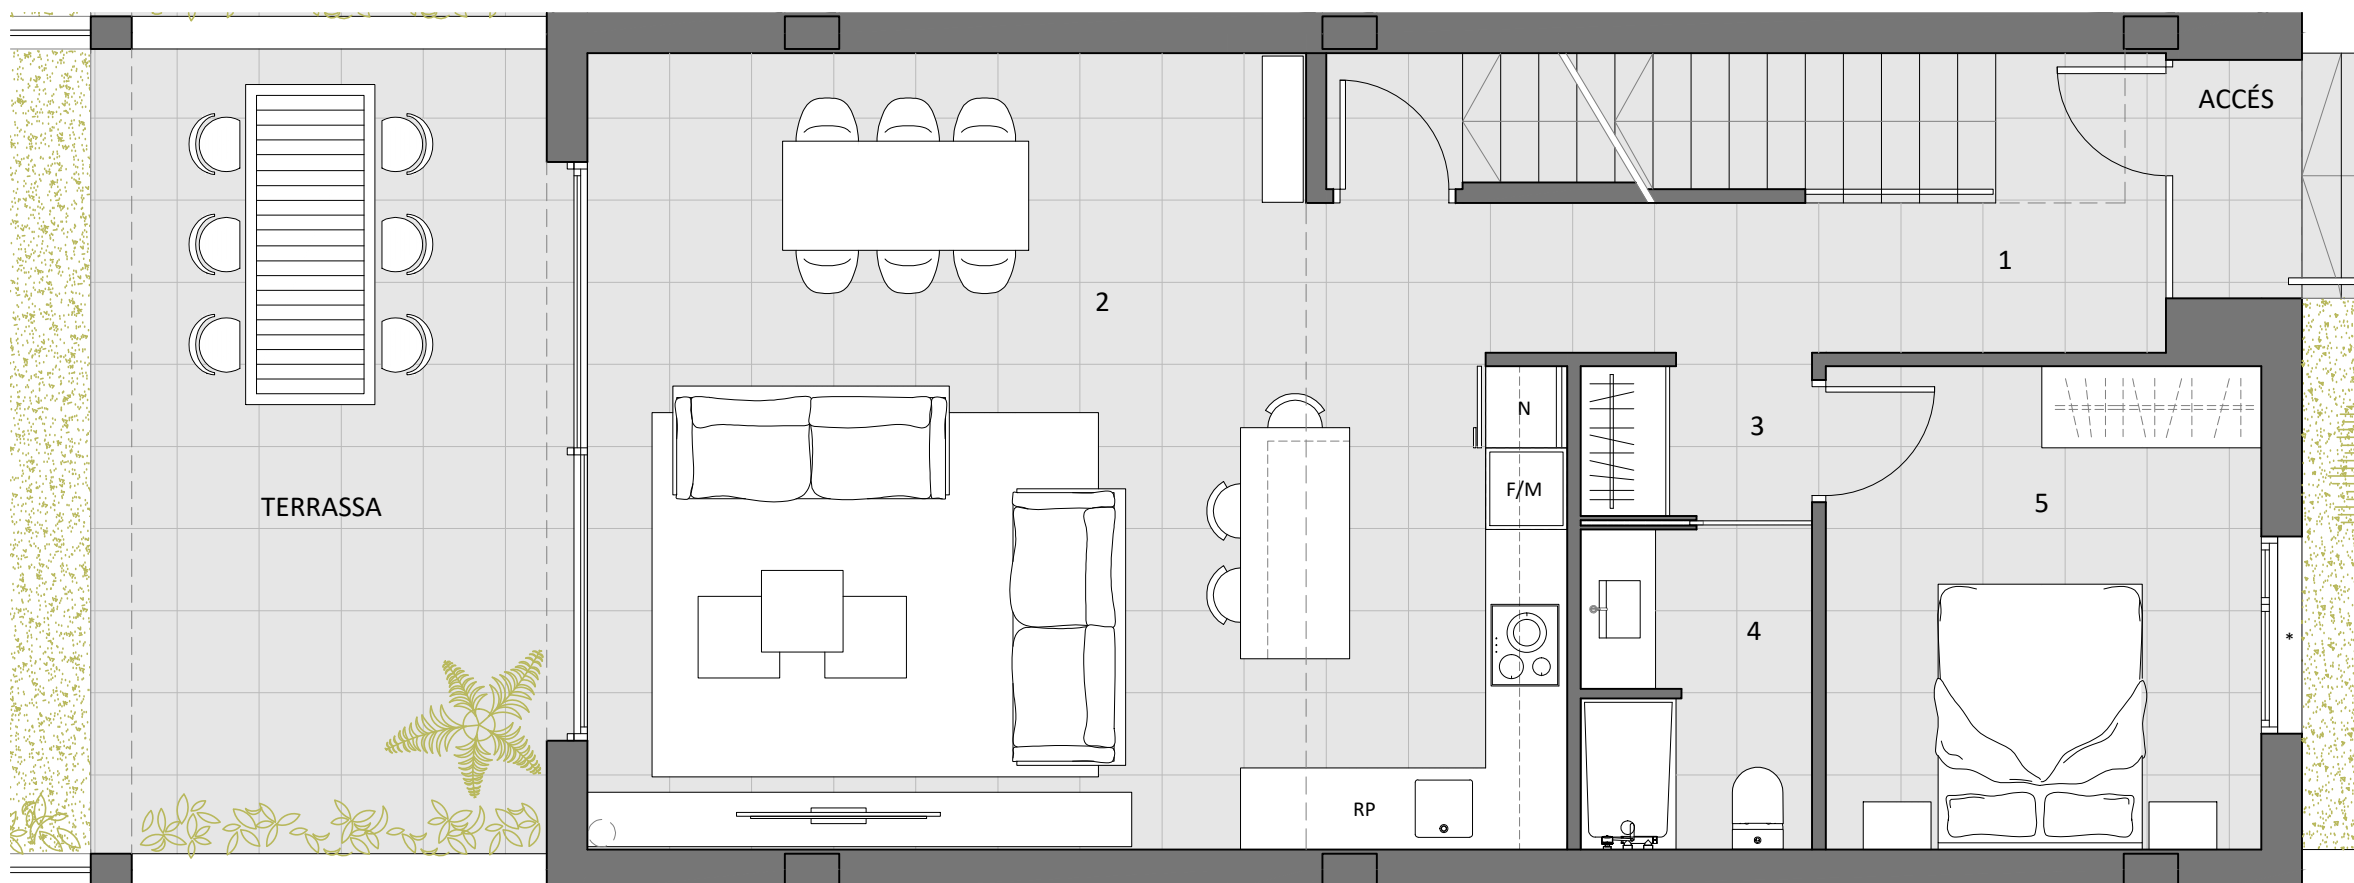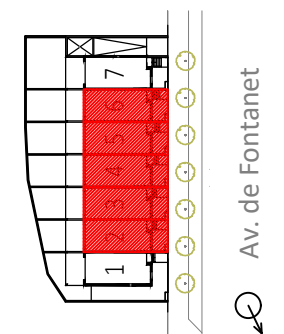

escala gràfica

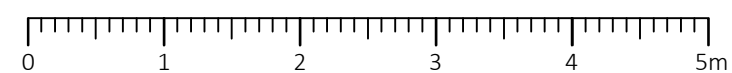

Qualificació  
energètica  
en fase de  
projecte




## Volumetric

NOTA: Aquest plànol és informatiu i no constitueix cap document contractual. La promotora es reserva el dret de modificar les distribucions i superfícies indicades per imperatiu de les administracions competents o per indicacions de la direcció facultativa. El mobiliari i el grafiat del paviment és merament orientatiu.

EDICIÓ 01

## Planta Primera Casa 2 a 6

Av. de Fontanet 71-73-75-77-79

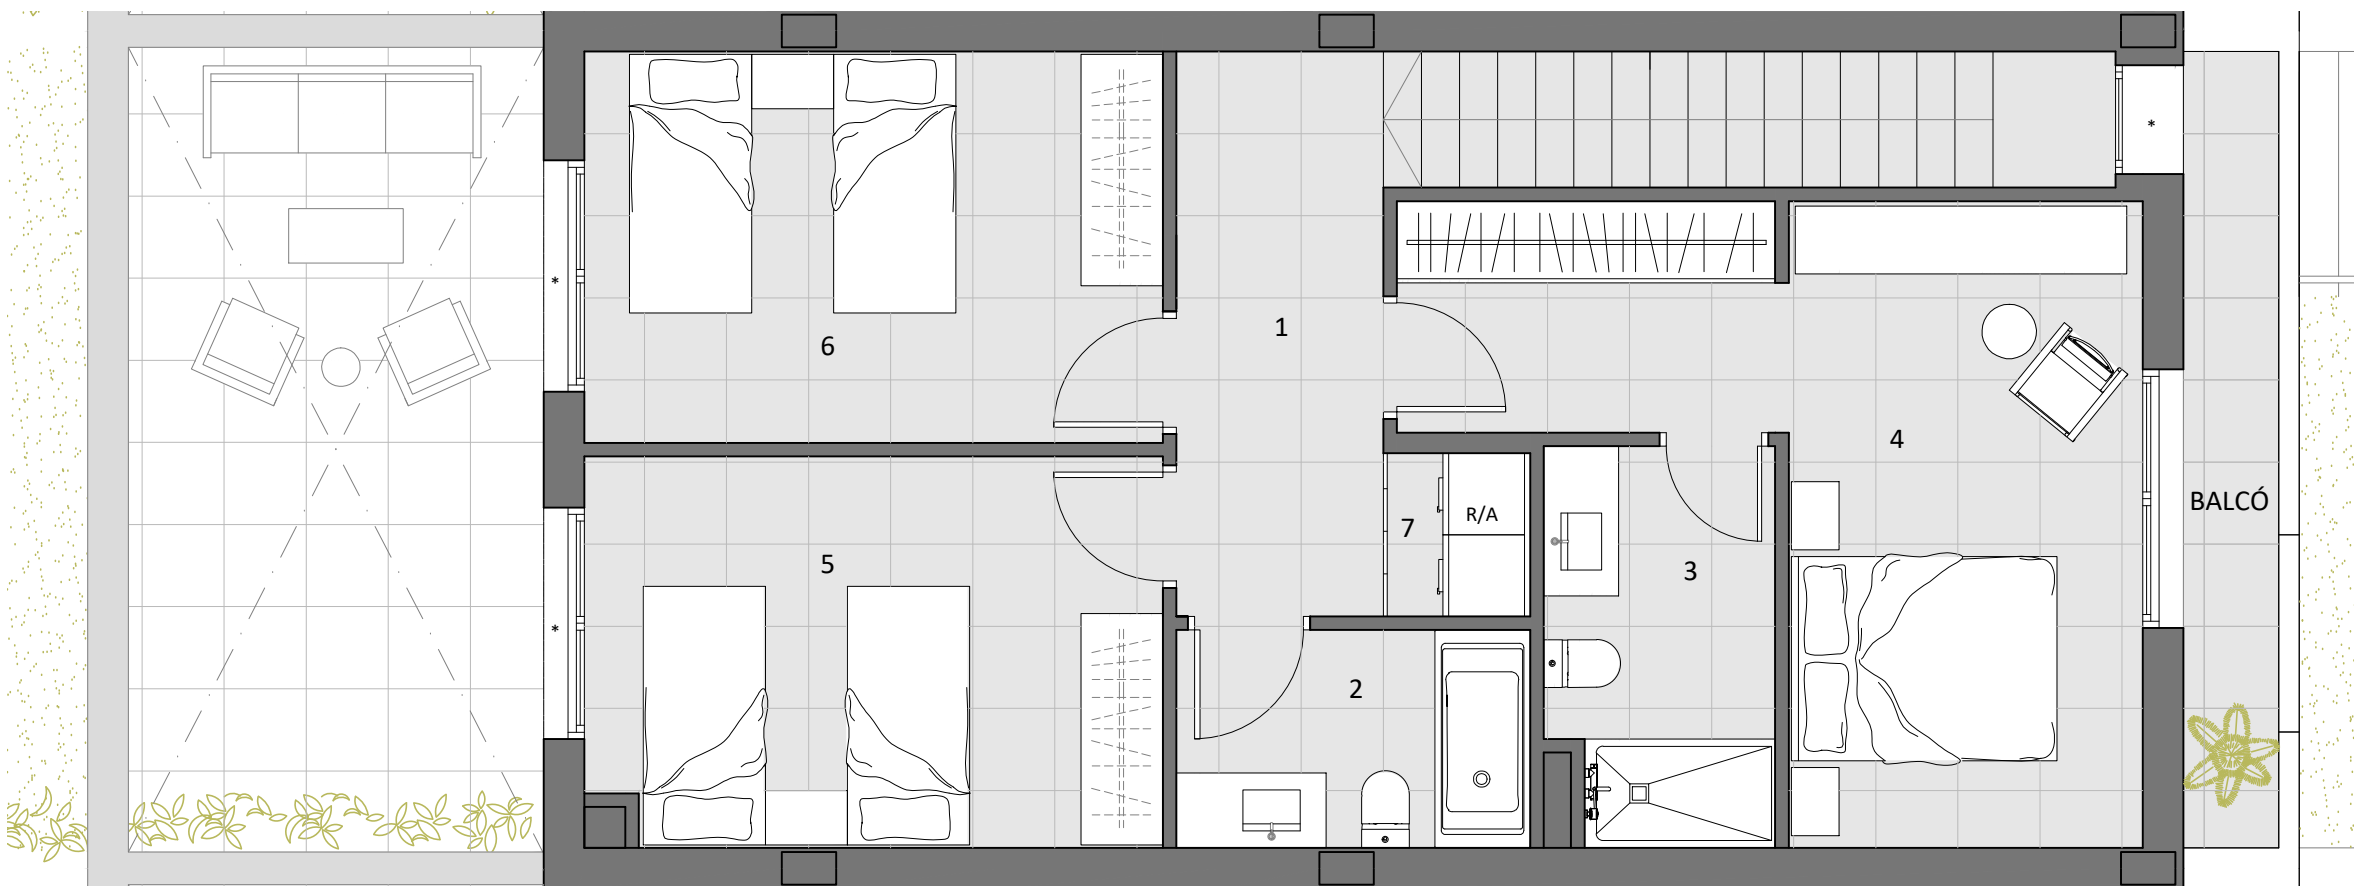


1. Distribuïdor	6,30 m <sup>2</sup>
2. Bany-2	4,20 m <sup>2</sup>
3. Bany-3	4,80 m <sup>2</sup>
4. Habitació 2	17,20 m <sup>2</sup>
5. Habitació 3	12,10 m <sup>2</sup>
6. Habitació 4	12,20 m <sup>2</sup>
7. Bugaderia	1,20 m <sup>2</sup>

Sup. útil Planta 1	58,00 m <sup>2</sup>
Sup. construïda Planta 1	74,10 m <sup>2</sup>

Sup. útil balcó	4,10 m <sup>2</sup>
-----------------	---------------------

### TOTAL Habitatge

Sup. Total útil	187,60 m <sup>2</sup>
Sup. Total construïda	221,40 m <sup>2</sup>

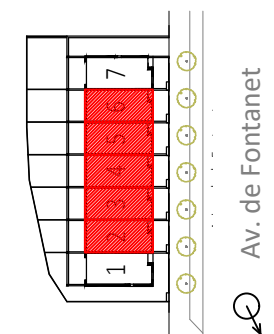


Qualificació  
energètica  
en fase de  
projecte



# Volumetric

NOTA: Aquest plànol és informatiu i no constitueix cap document contractual. La promotora es reserva el dret de modificar les distribucions i superfícies indicades per imperatiu de les administracions competents o per indicacions de la direcció facultativa. El mobiliari i el grafiat del paviment és merament orientatiu.

escala gràfica

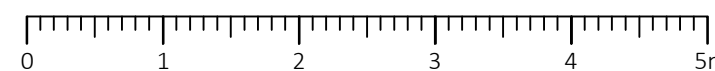


EDICIÓ 01

## Planta Soterrani Casa 2 a 6

Av. de Fontanet 71-73-75-77-79




1. Aparcament	44,60 m <sup>2</sup>
2. Traster / Instal·lacions	10,50 m <sup>2</sup>
3. Vest. Independència	2,00 m <sup>2</sup>
4. Escala	3,70 m <sup>2</sup>
<hr/>	
Sup. útil Planta -1	60,80 m <sup>2</sup>
Sup. construïda Planta -1	68,00 m <sup>2</sup>

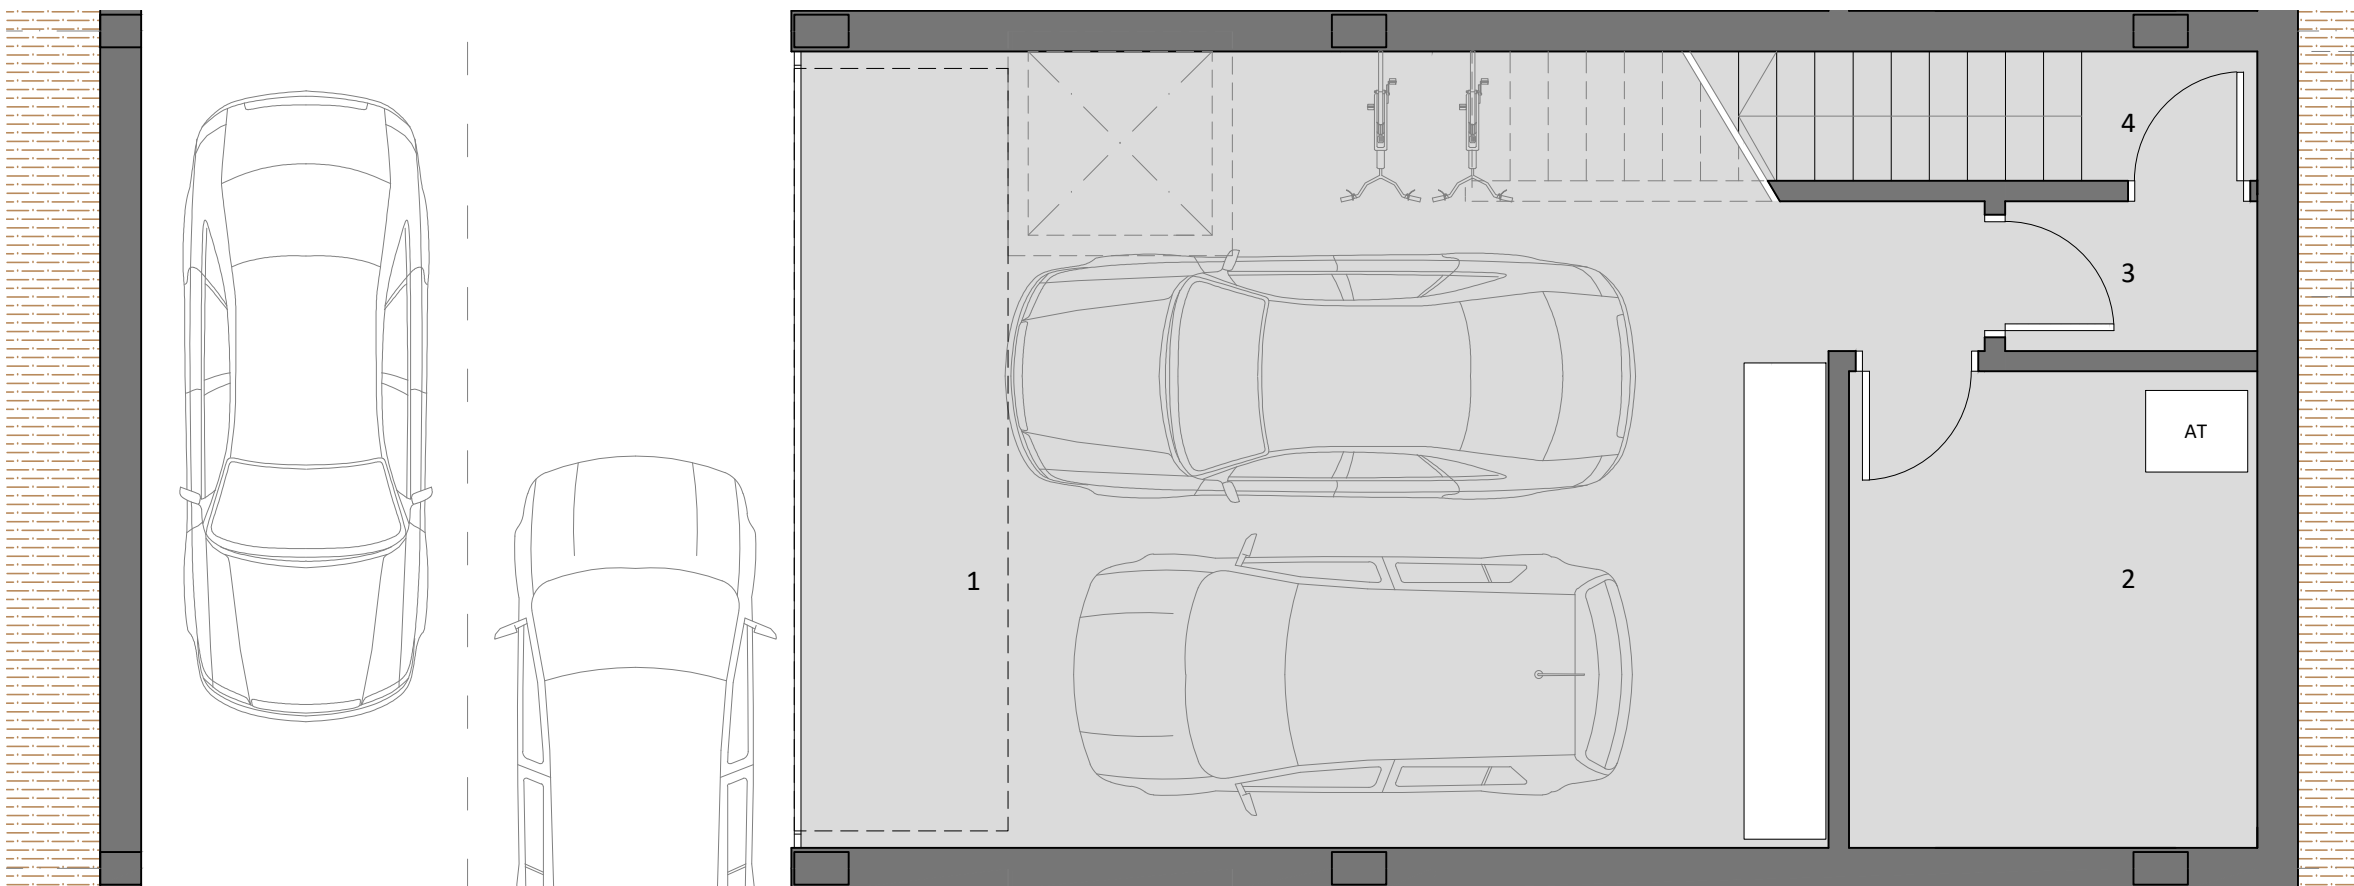


### TOTAL Habitatge

Sup. Total útil	187,60 m <sup>2</sup>
Sup. Total construïda	221,40 m <sup>2</sup>

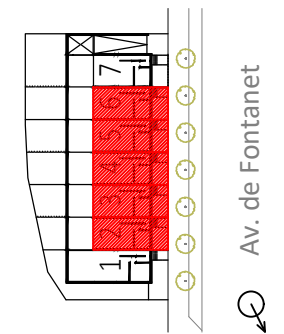

Qualificació  
energètica  
en fase de  
projecte

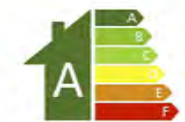

## Volumetric

NOTA: Aquest plànol és informatiu i no constitueix cap document contractual. La promotora es reserva el dret de modificar les distribucions i superfícies indicades per imperatiu de les administracions competents o per indicacions de la direcció facultativa. El mobiliari i el grafiat del paviment és merament orientatiu.

escala gràfica

