


FONTANET 101

Plantes 1a a 4a
Porta 3a


Avinguda de Fontanet 101

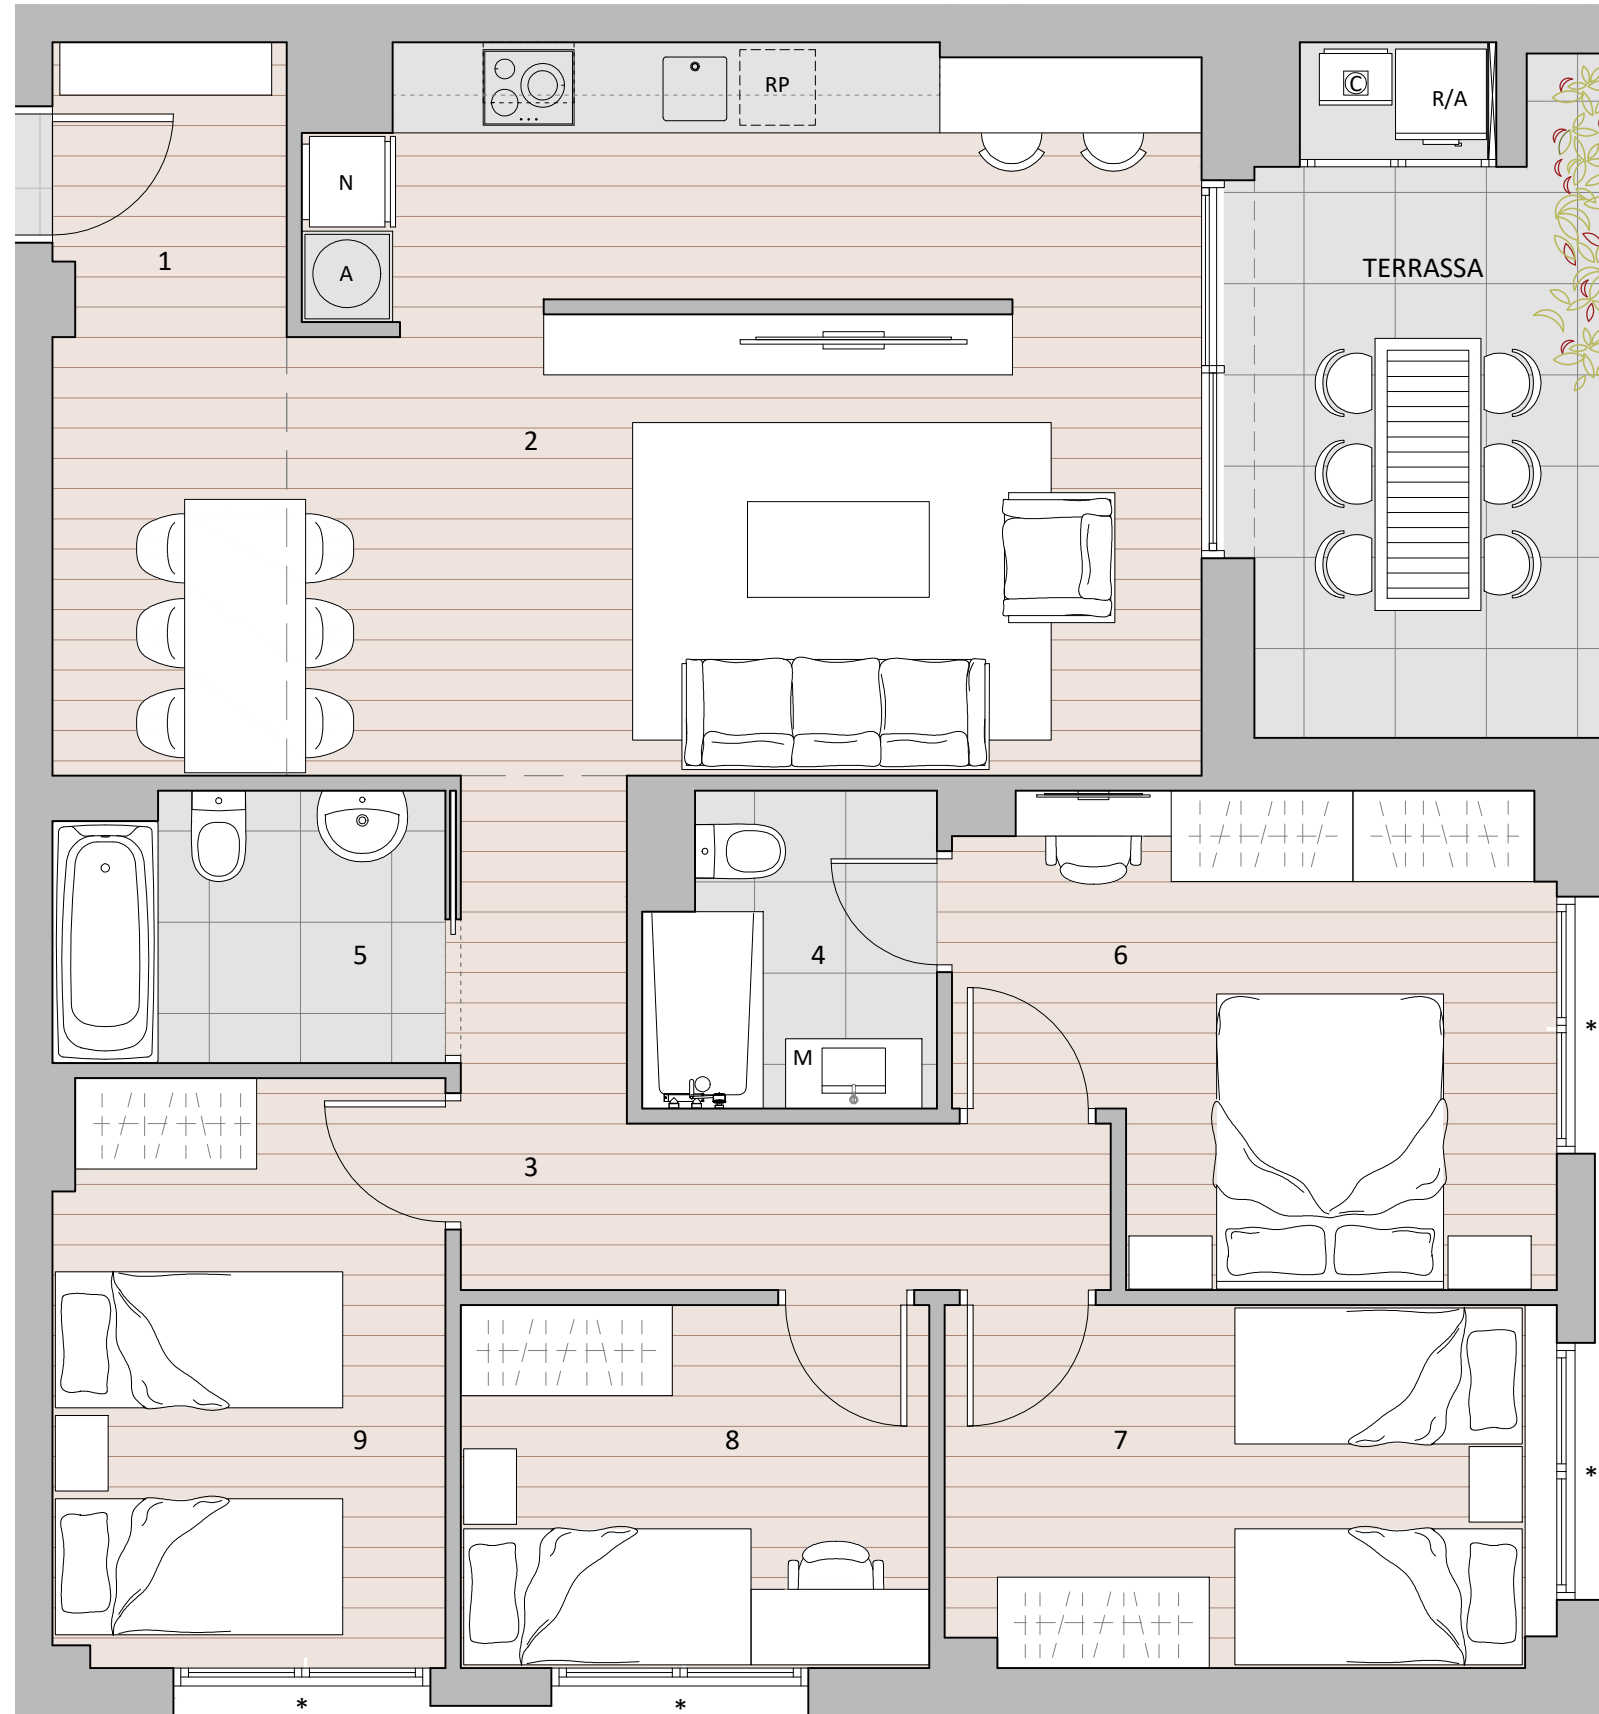

1. Rebedor	2,90 m ²
2. Cuina-Menjador-Estar	33,00 m ²
3. Distribuïdor	7,20 m ²
4. Bany 1	3,80 m ²
5. Bany 2	4,50 m ²
6. Dormitori 1	11,60 m ²
7. Dormitori 2	10,00 m ²
8. Dormitori 3	7,40 m ²
9. Dormitori 4	9,60 m ²

Sup. totals útils	90,00 m ²
Sup. total construïda	117,50 m ²

Sup. útil safareig	1,00 m ²
Sup. útil terrassa	9,60 m ²

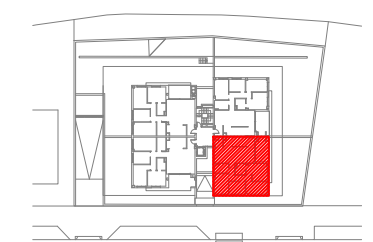

Av. de Fontanet

Qualificació energètica en fase de projecte



Volumetric

NOTA: Aquest plànol és informatiu i no constitueix cap document contractual. La promotora es reserva el dret de modificar les distribucions i superfícies indicades per imperatiu de les administracions competents o per indicacions de la direcció facultativa. El mobiliari i el grafiat del paviment és merament orientatiu.

escala gràfica

